



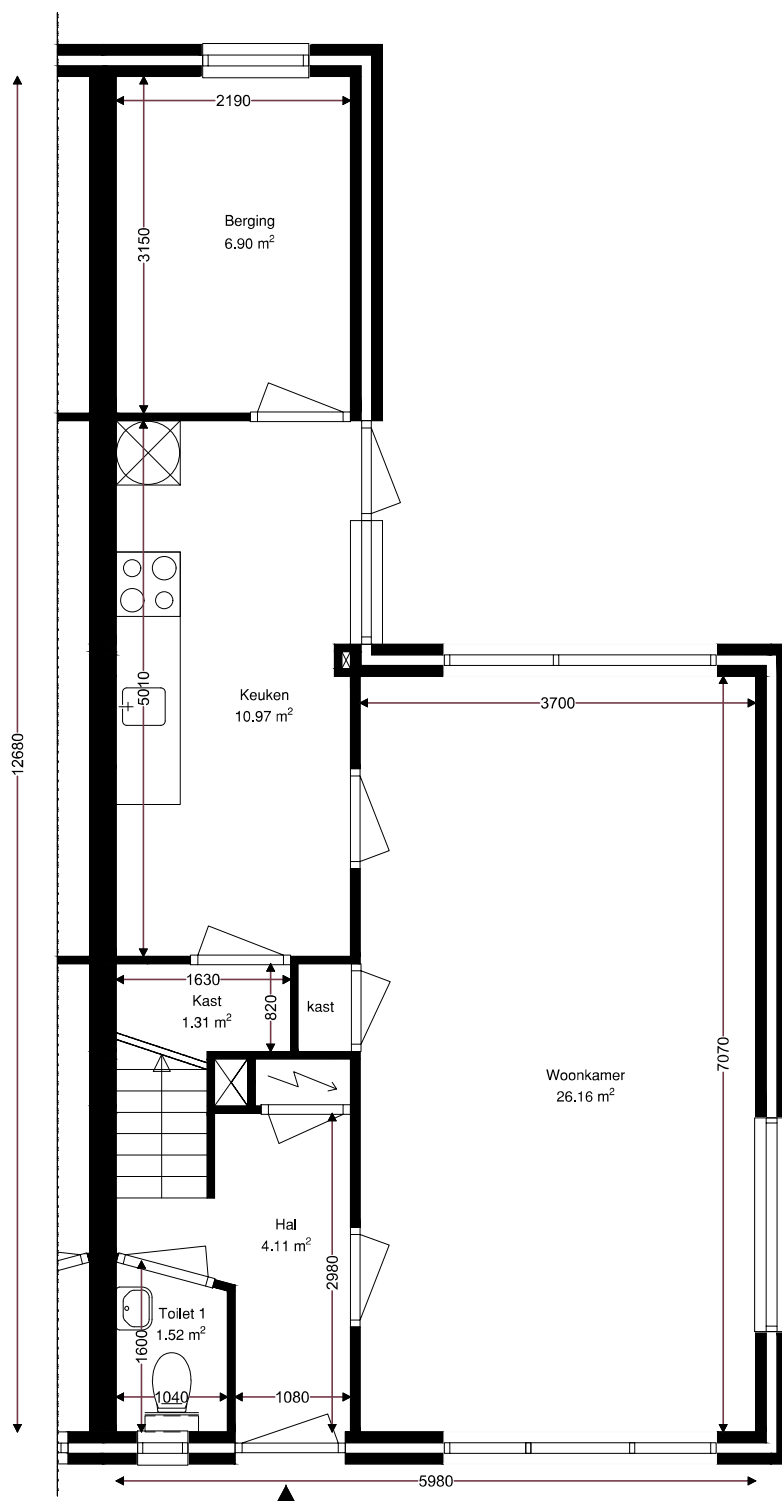


Verdieping	GO
Begane grond	54.56
1e verdieping	42.28
zolder verdieping	24.34
totaal	121.18
Berging	

	Opdrachtgever	Wooncompagnie	001
	Complex	BBLK-3006	
	Type	A hoek	Formaat A3
	Plaats	Sint Maarten	Verschaling 1 : 50
	Tekening	BBLK-3006-A hoek	Getekend Ridoh
	Kenmerk	Begane grond	Datum 12-01-2022

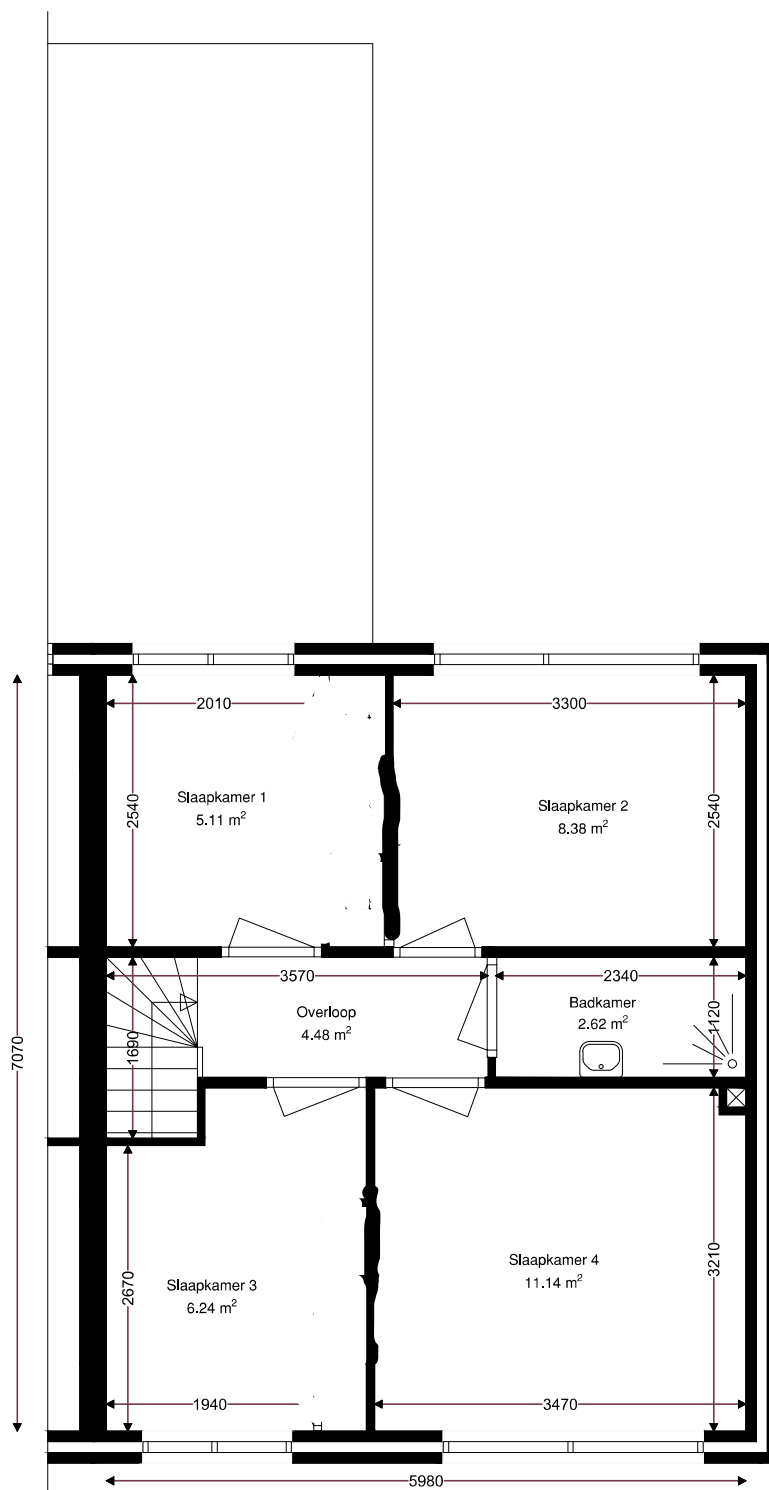

Verdieping	GO
Begane grond	54,56
1e verdieping	42,28
zolder verdieping	24,34
totaal	121.18

	Opdrachtgever	Wooncompagnie	002
	Complex	BBLK-3006	
	Type	A hoek	Formaat A3
	Plaats	Sint Maarten	Verscaling 1 : 50
	Tekening	BBLK-3006-A hoek	Getekend Ridoh
	Kenmerk	1e verdieping	Datum 12-01-2022

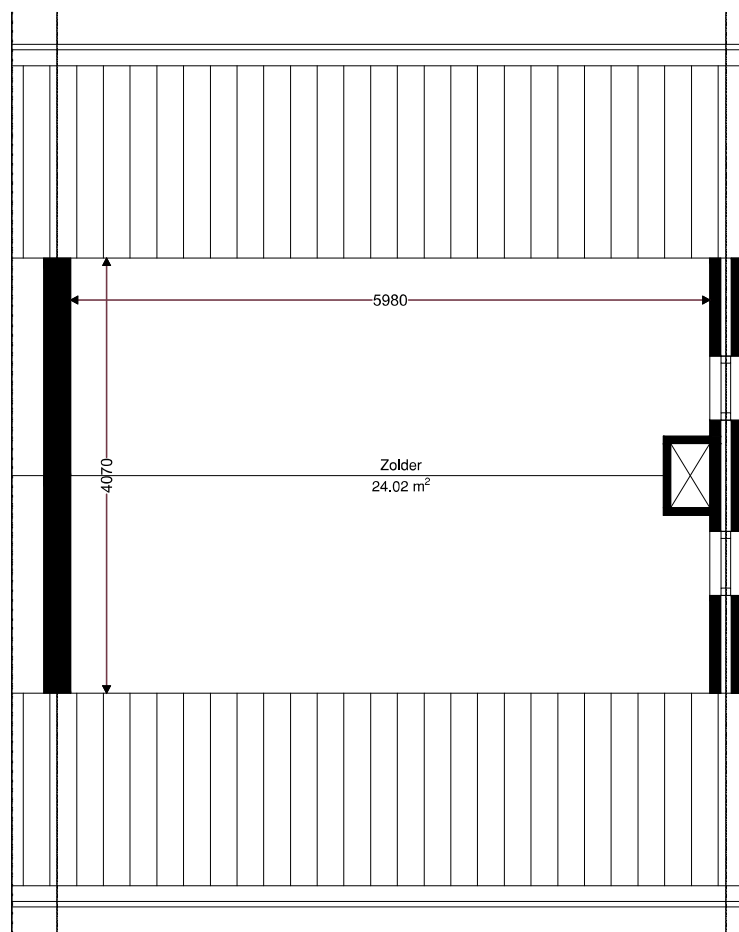

Verdieping	GO
Begane grond	54,56
1e verdieping	42,28
zolder verdieping	24,34
totaal	121.18

	Opdrachtgever	Wooncompagnie	003
	Complex	BBLK-3006	
	Type	A hoek	Formaat A3
	Plaats	Sint Maarten	Verschaling 1 : 50
	Tekening	BBLK-3006-A hoek	Getekend Ridoh
	Kenmerk	Zolder verdieping	Datum 12-01-2022