
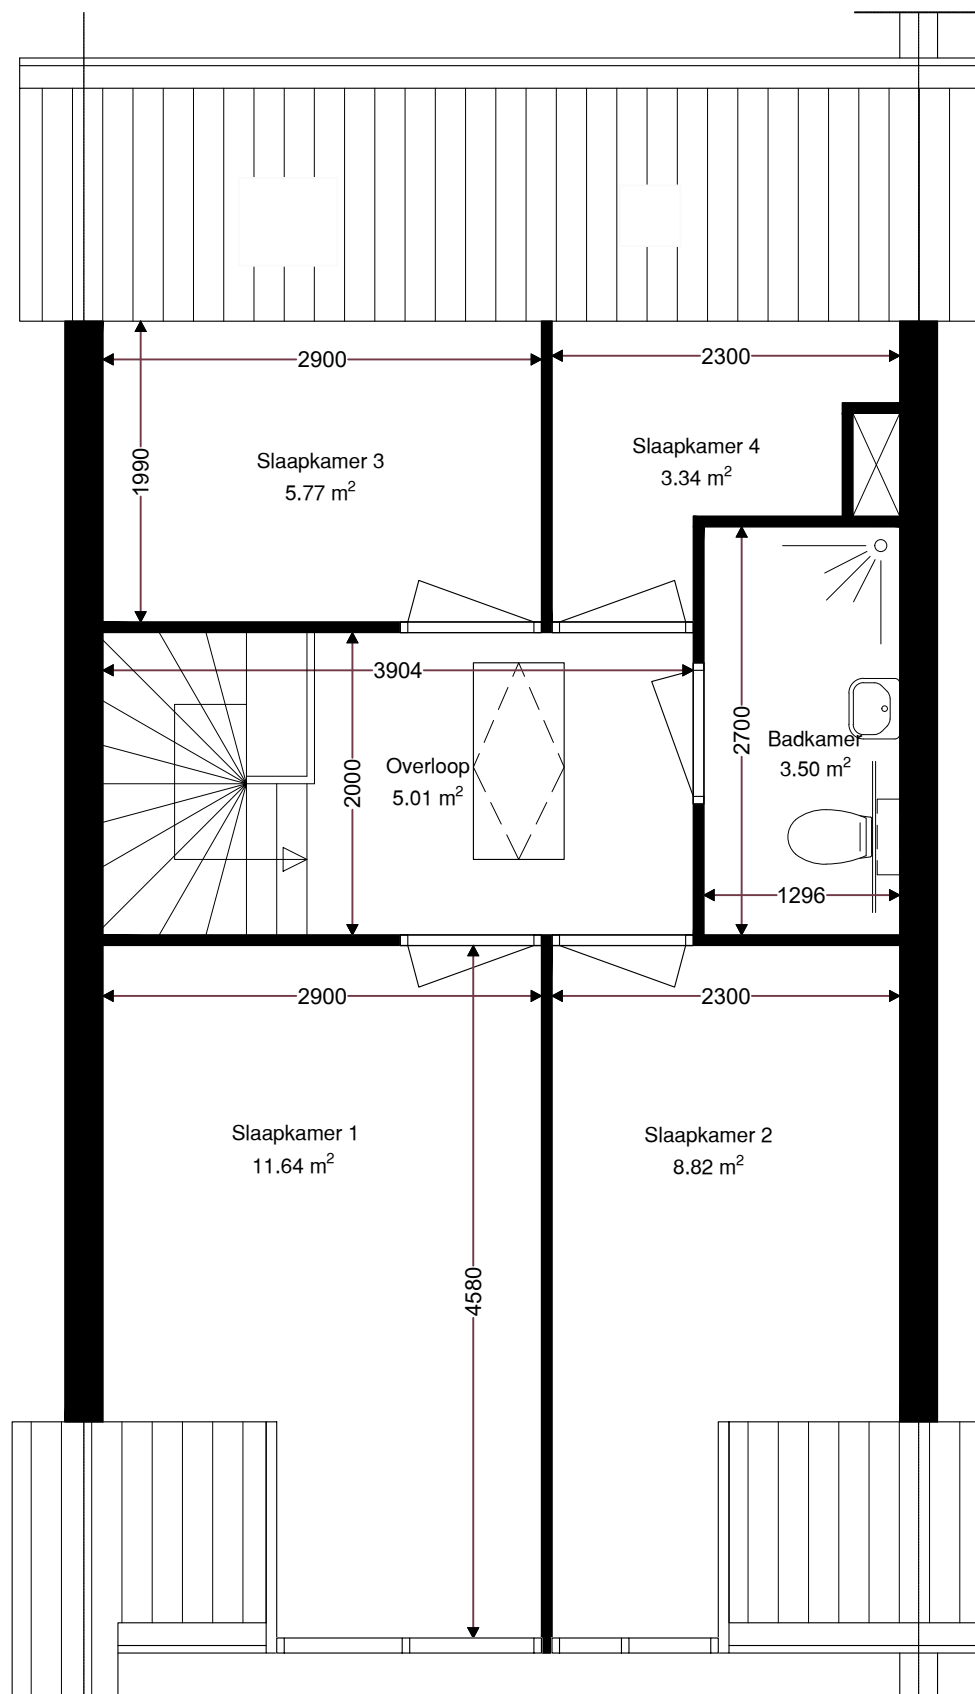



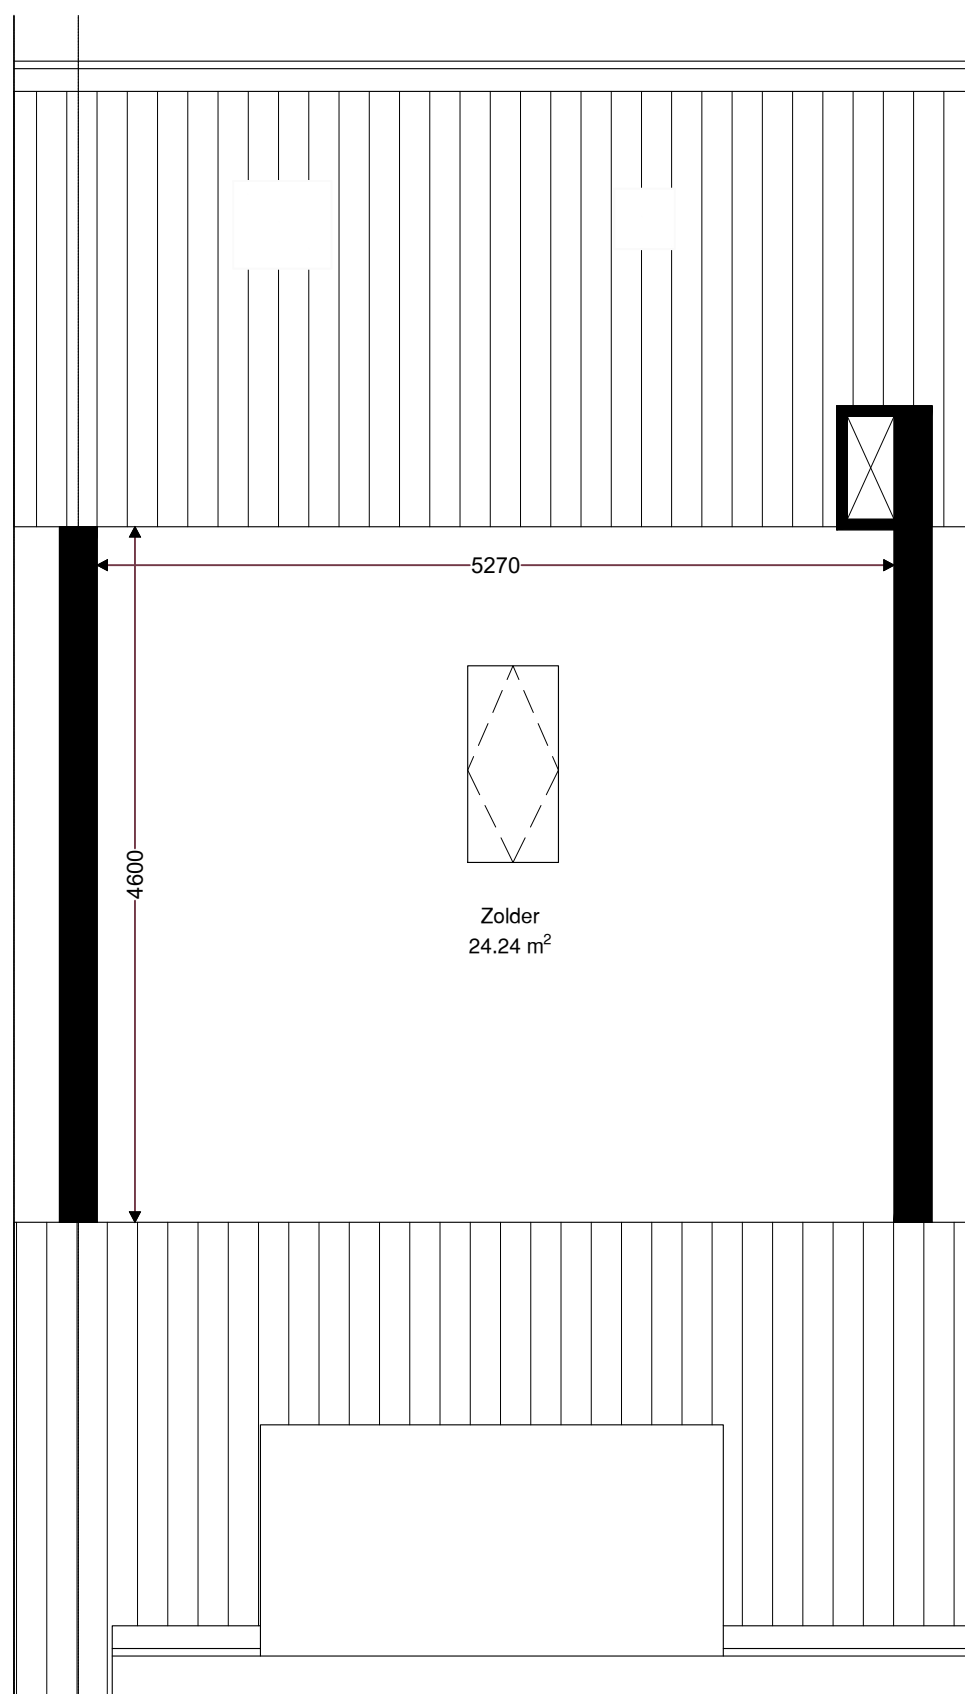
Verdieping	GO
Begane grond	50.33
1e verdieping	42.54
zolder verdieping	24.24
totaal	117.11
Berging	8.20

	Opdrachtgever	Wooncompagnie	001	
	Complex	BBLK-3205		
	Type	B	Formaat	A3
	Plaats	Tuitjenhorn	Verscaling	1 : 50
	Tekening	BBLK-3205-B	Getekend	Ridoh
	Kenmerk	Begane grond	Datum	03-11-2021



Verdieping	GO
Begane grond	50.33
1e verdieping	42.54
zolder verdieping	24.24
totaal	117.11

	Opdrachtgever	Wooncompagnie	002	
	Complex	BBLK-3205		
	Type	B	Formaat	A3
	Plaats	Tuitjenhorn	Verscaling	1 : 50
	Tekening	BBLK-3205-B	Getekend	Ridoh
	Kenmerk	1e verdieping	Datum	03-11-2021



Verdieping	GO
Begane grond	50.33
1e verdieping	42.54
zolder verdieping	24.24
totaal	117.11

	Opdrachtgever	Wooncompagnie	003	
	Complex	BBLK-3205		
	Type	B	Formaat	A3
	Plaats	Tuitjenhorn	Verscaling	1 : 50
	Tekening	BBLK-3205-B	Getekend	Ridoh
	Kenmerk	Zolder verdieping	Datum	03-11-2021