


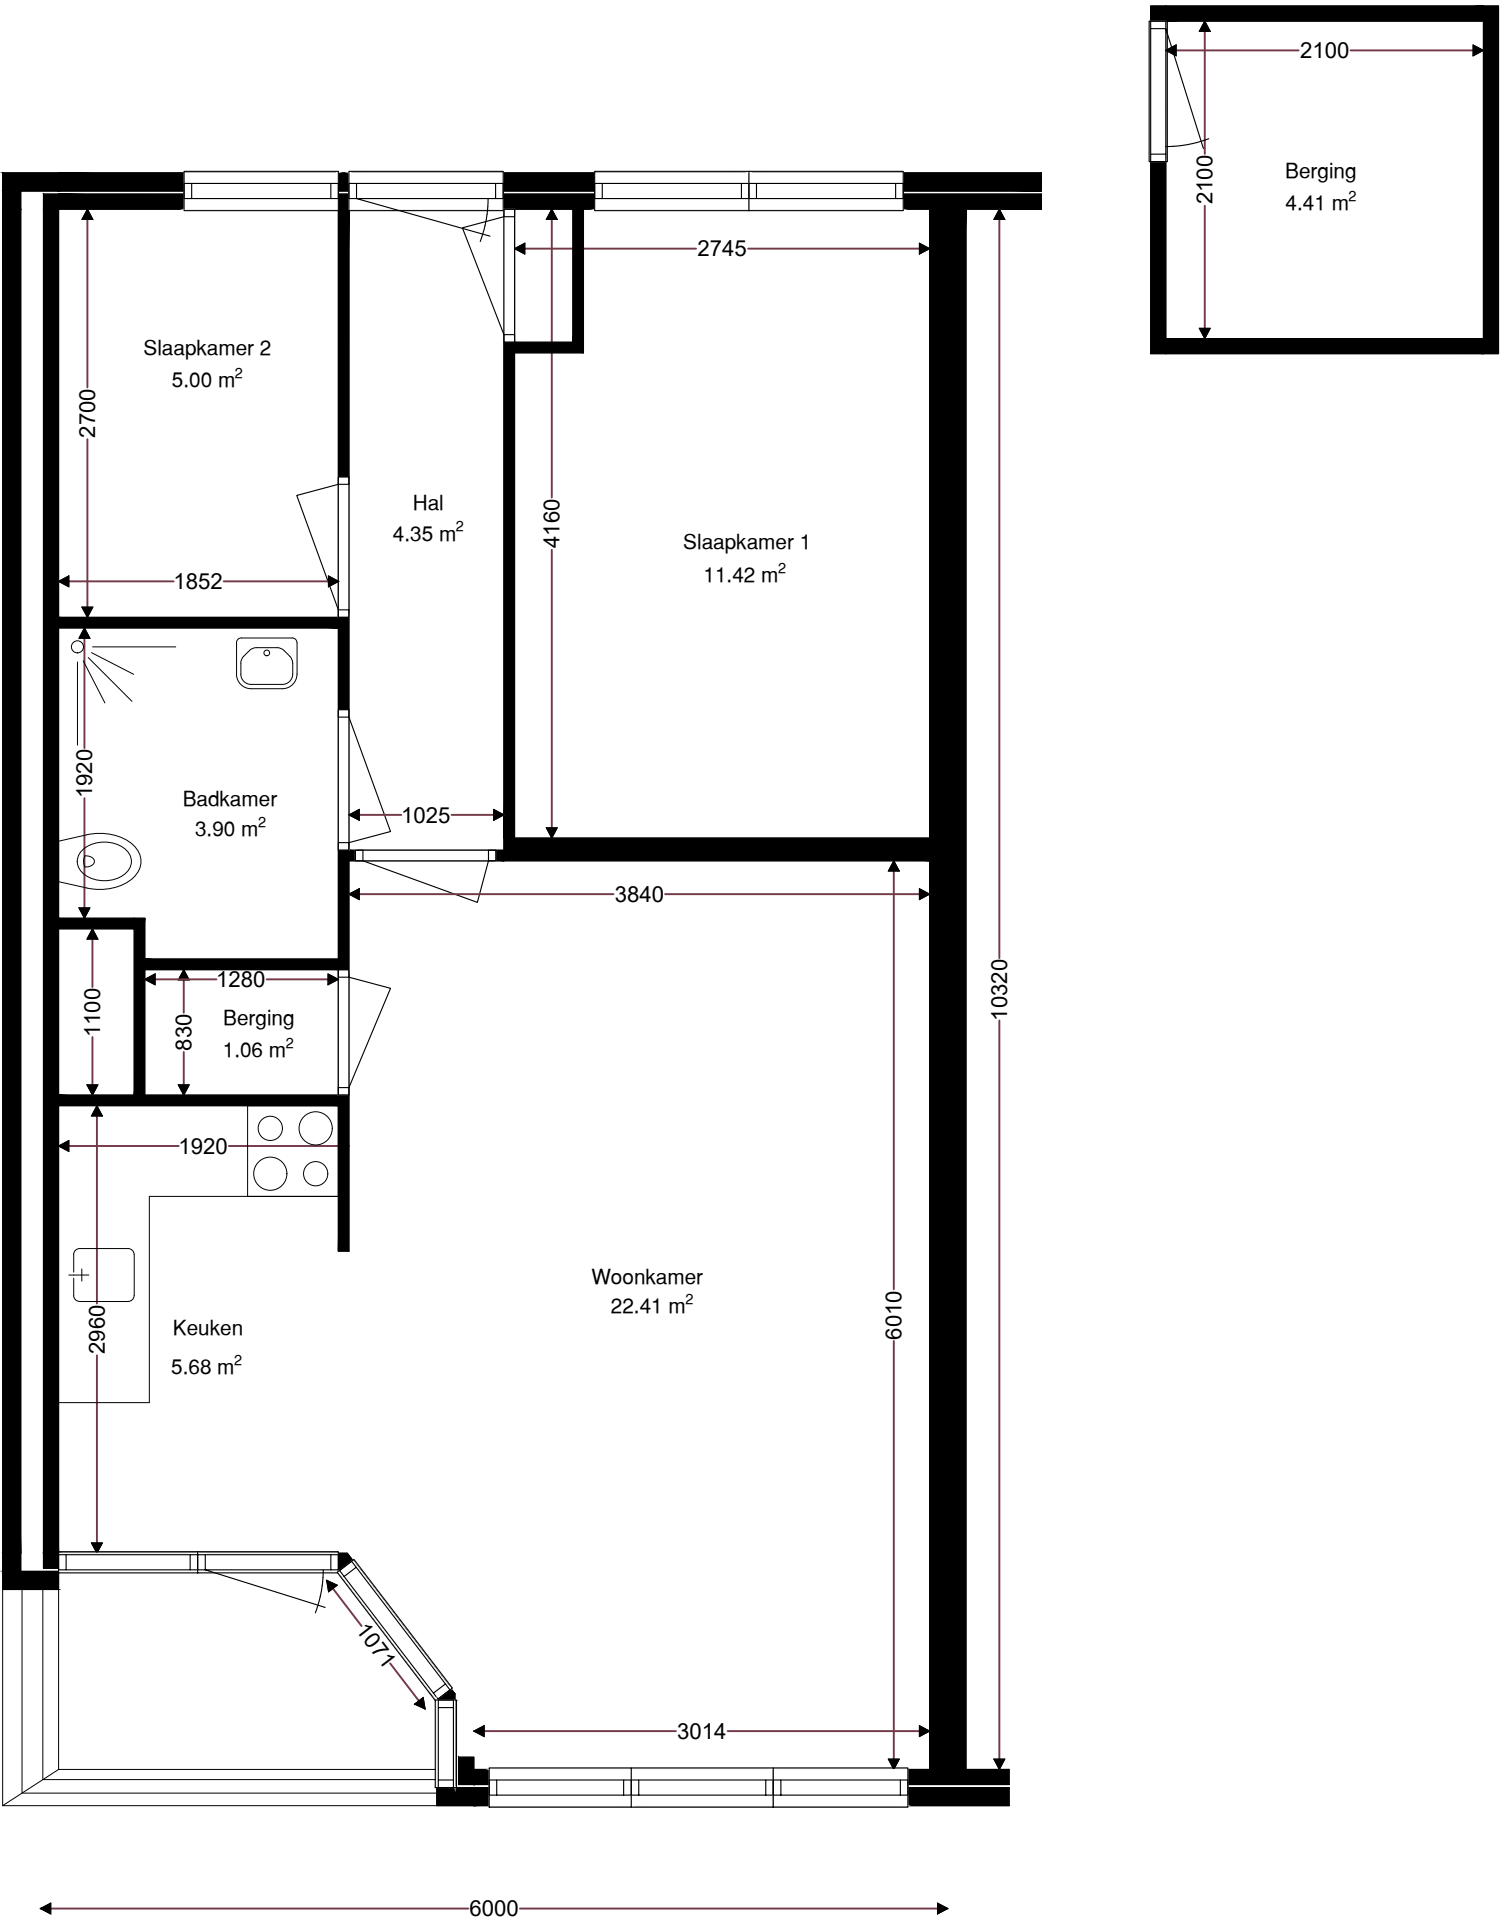

Verdieping	GO
Begane grond	55.48
totaal	55.48

Berging	4.41
---------	------

	Opdrachtgever	Wooncompagnie	001	
	Complex	BBLK-5217		
	Type	3GT hoek	Formaat	A3
	Plaats	Schagen	Verscaling	1 : 50
	Tekening	BBLK-5217-Type 3GT hoek	Getekend	Ridoh
	Kenmerk	Begane grond	Datum	09-08-2022