


Begane grond



1e verdieping

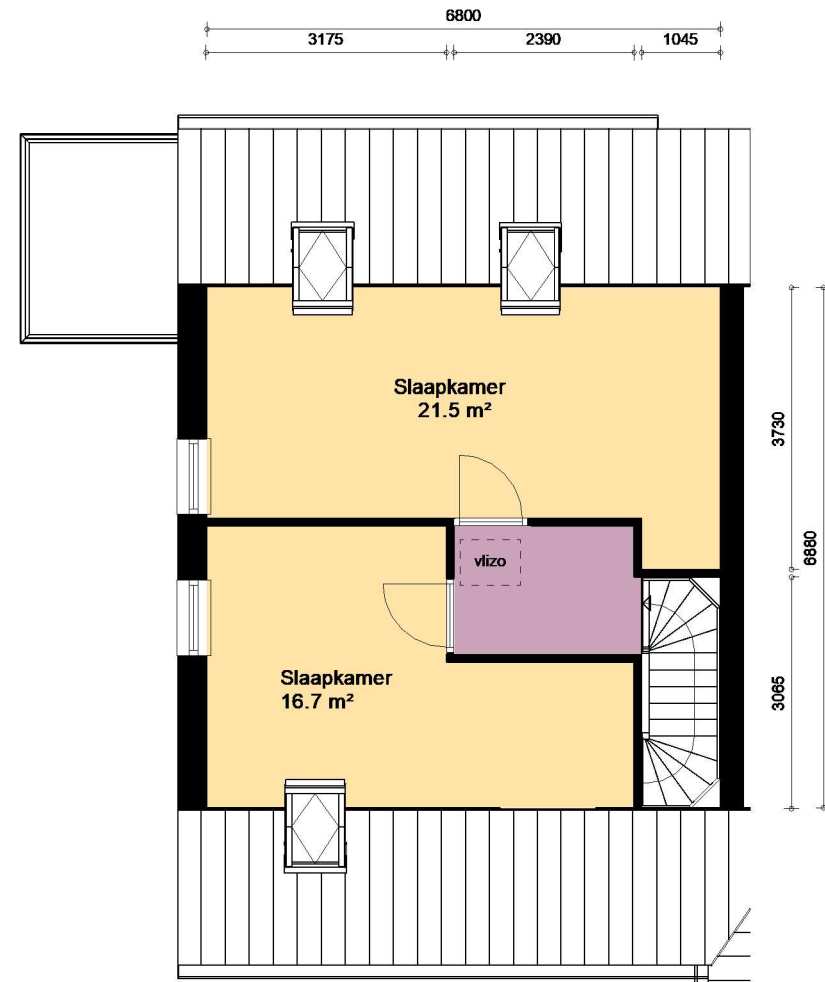

**Overige:**

- De woning is voorzien van een opbergzolder, bereikbaar door een vlizotrap.
- Berging staat los van de woning

**OPDRACHTGEVER:**



**PROJECT:** Complex 215  
**PLAATS:** Anna Paulowna  
**WONINGTYPE:** Type A  
**TEKENING:** Verhuurtekening  
**GEBOUWTYPE:** Hoekwoning  
**SCHAAL:** 1 : 100  
**DATUM:** 02-04-2024

**ADRESSEN:**  
 Crocussenstraat 1  
 Crocussenstraat 5 (Gespiegeld)  
 Hyacintenstraat 27 en 33  
 Hyacintenstraat 31 en 37 (Gespiegeld)  
 Narcissenstraat 29, 37 en 45  
 Narcissenstraat 35, 43 en 51 (Gespiegeld)