



Verdieping	GO
Begane grond	42.83
1e verdieping	42.83
zolder verdieping	25.13
totaal	110.80
Berging	8.40

	Opdrachtgever	Wooncompagnie		
	Complex	BBLK-5110		
	Type	A	Formaat	A3
	Plaats	Schagen	Verscaling	1 : 50
	Tekening	BBLK-5110	Getekend	Ridoh
	Kenmerk	Begane grond	Datum	03-11-2021

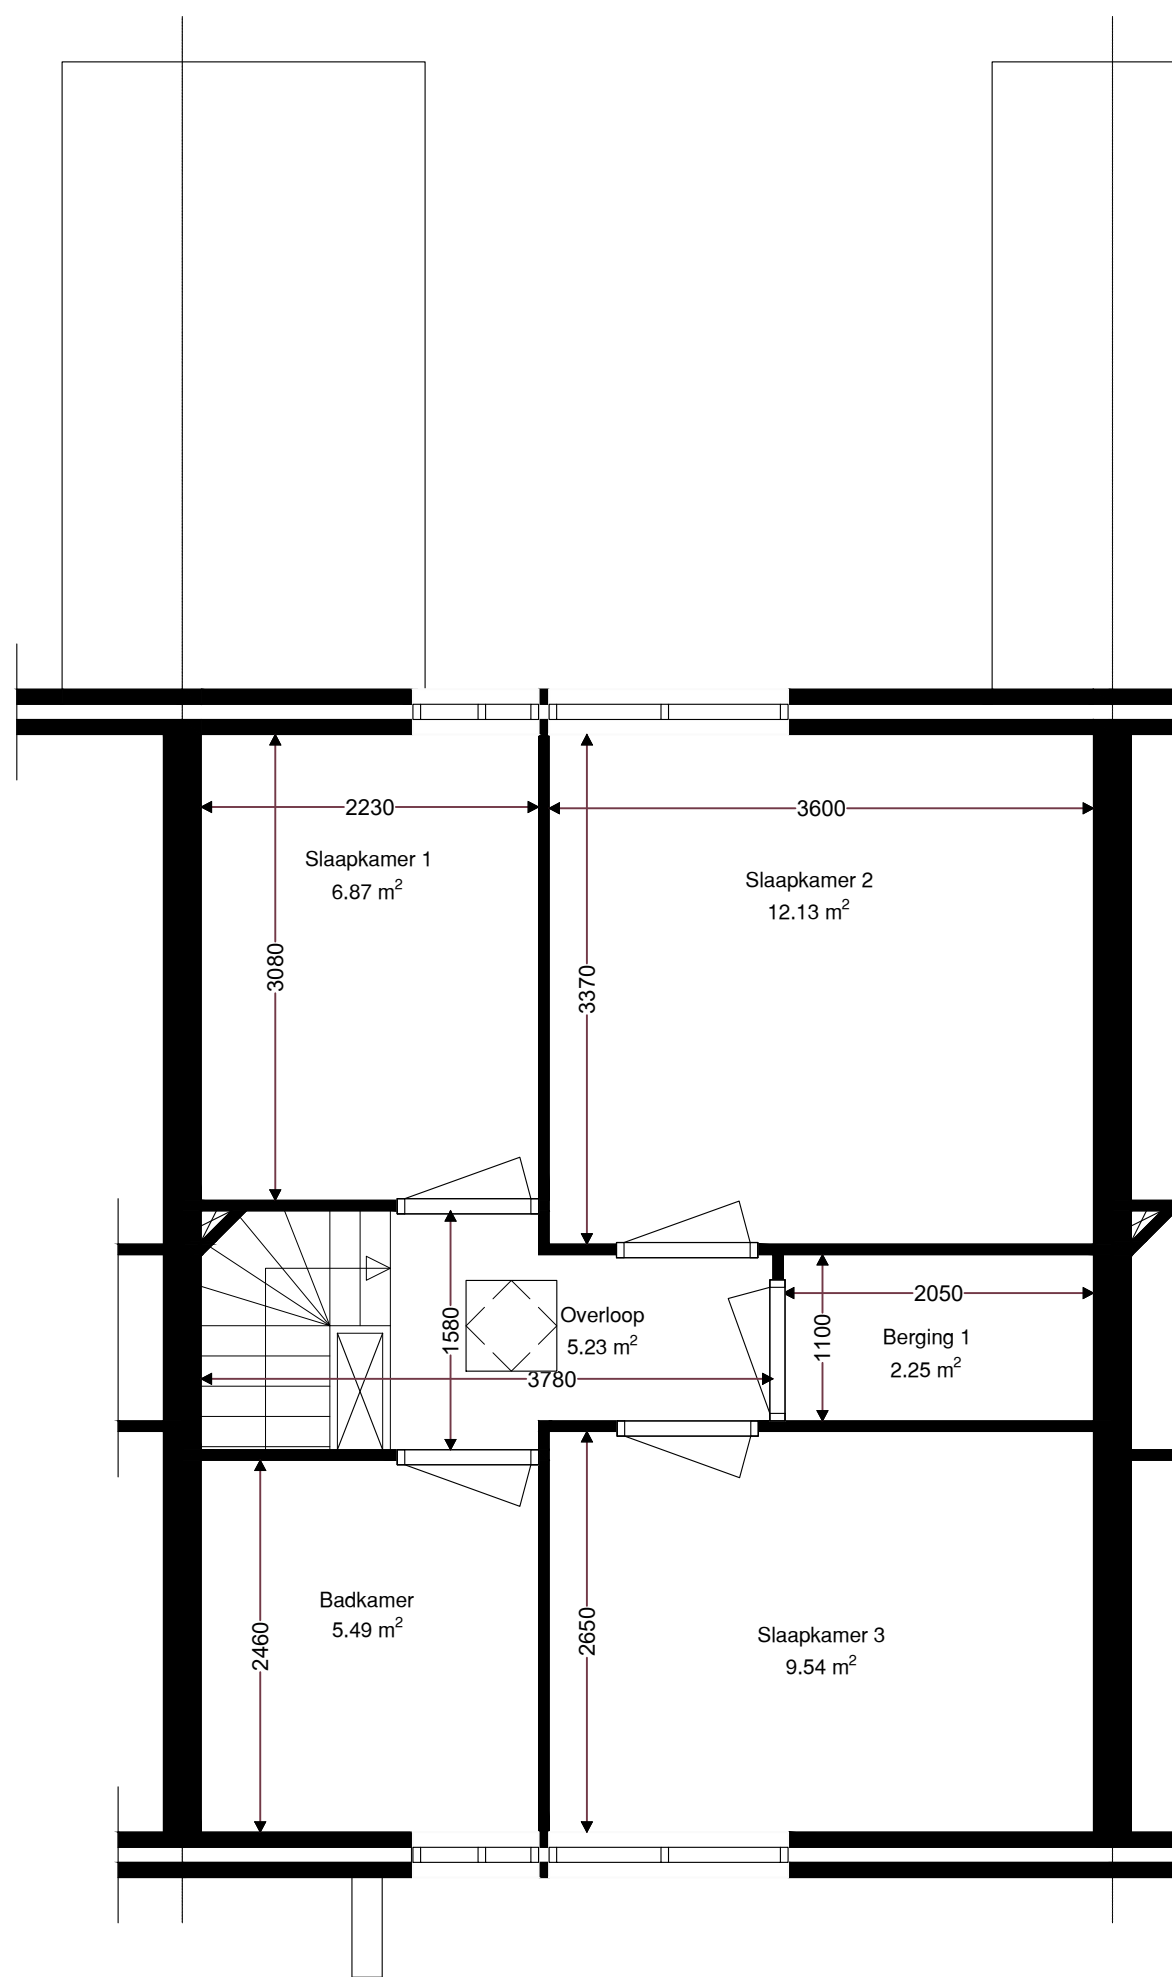


Verdieping	GO
Begane grond	42.83
1e verdieping	42.83
zolder verdieping	25.13
totaal	110.80

woonCompagnie	Opdrachtgever	Wooncompagnie		
	Complex	BBLK-5110		
	Type	A	Formaat	A3
	Plaats	Schagen	Verscaling	1 : 50
	Tekening	BBLK-5110	Getekend	Ridoh
	Kenmerk	1e verdieping	Datum	03-11-2021

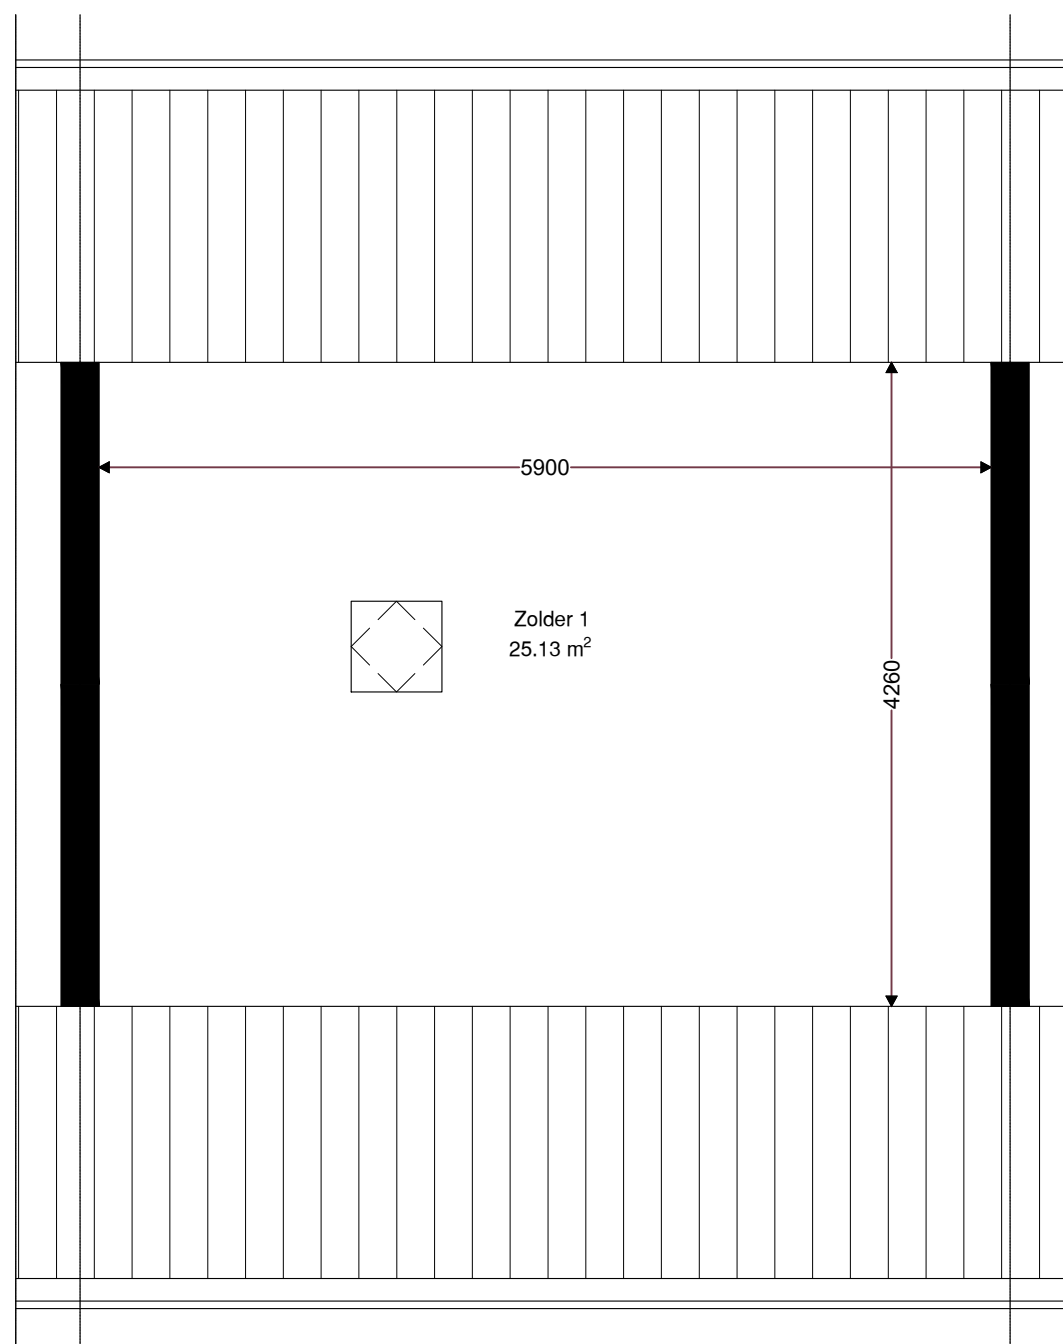

Verdieping	GO
Begane grond	42.83
1e verdieping	42.83
zolder verdieping	25.13
totaal	110.80

	Opdrachtgever	Wooncompagnie		
	Complex	BBLK-5110		
	Type	A	Formaat	A3
	Plaats	Schagen	Verscaling	1 : 50
	Tekening	BBLK-5110	Getekend	Ridoh
	Kenmerk	Zolder verdieping	Datum	03-11-2021