


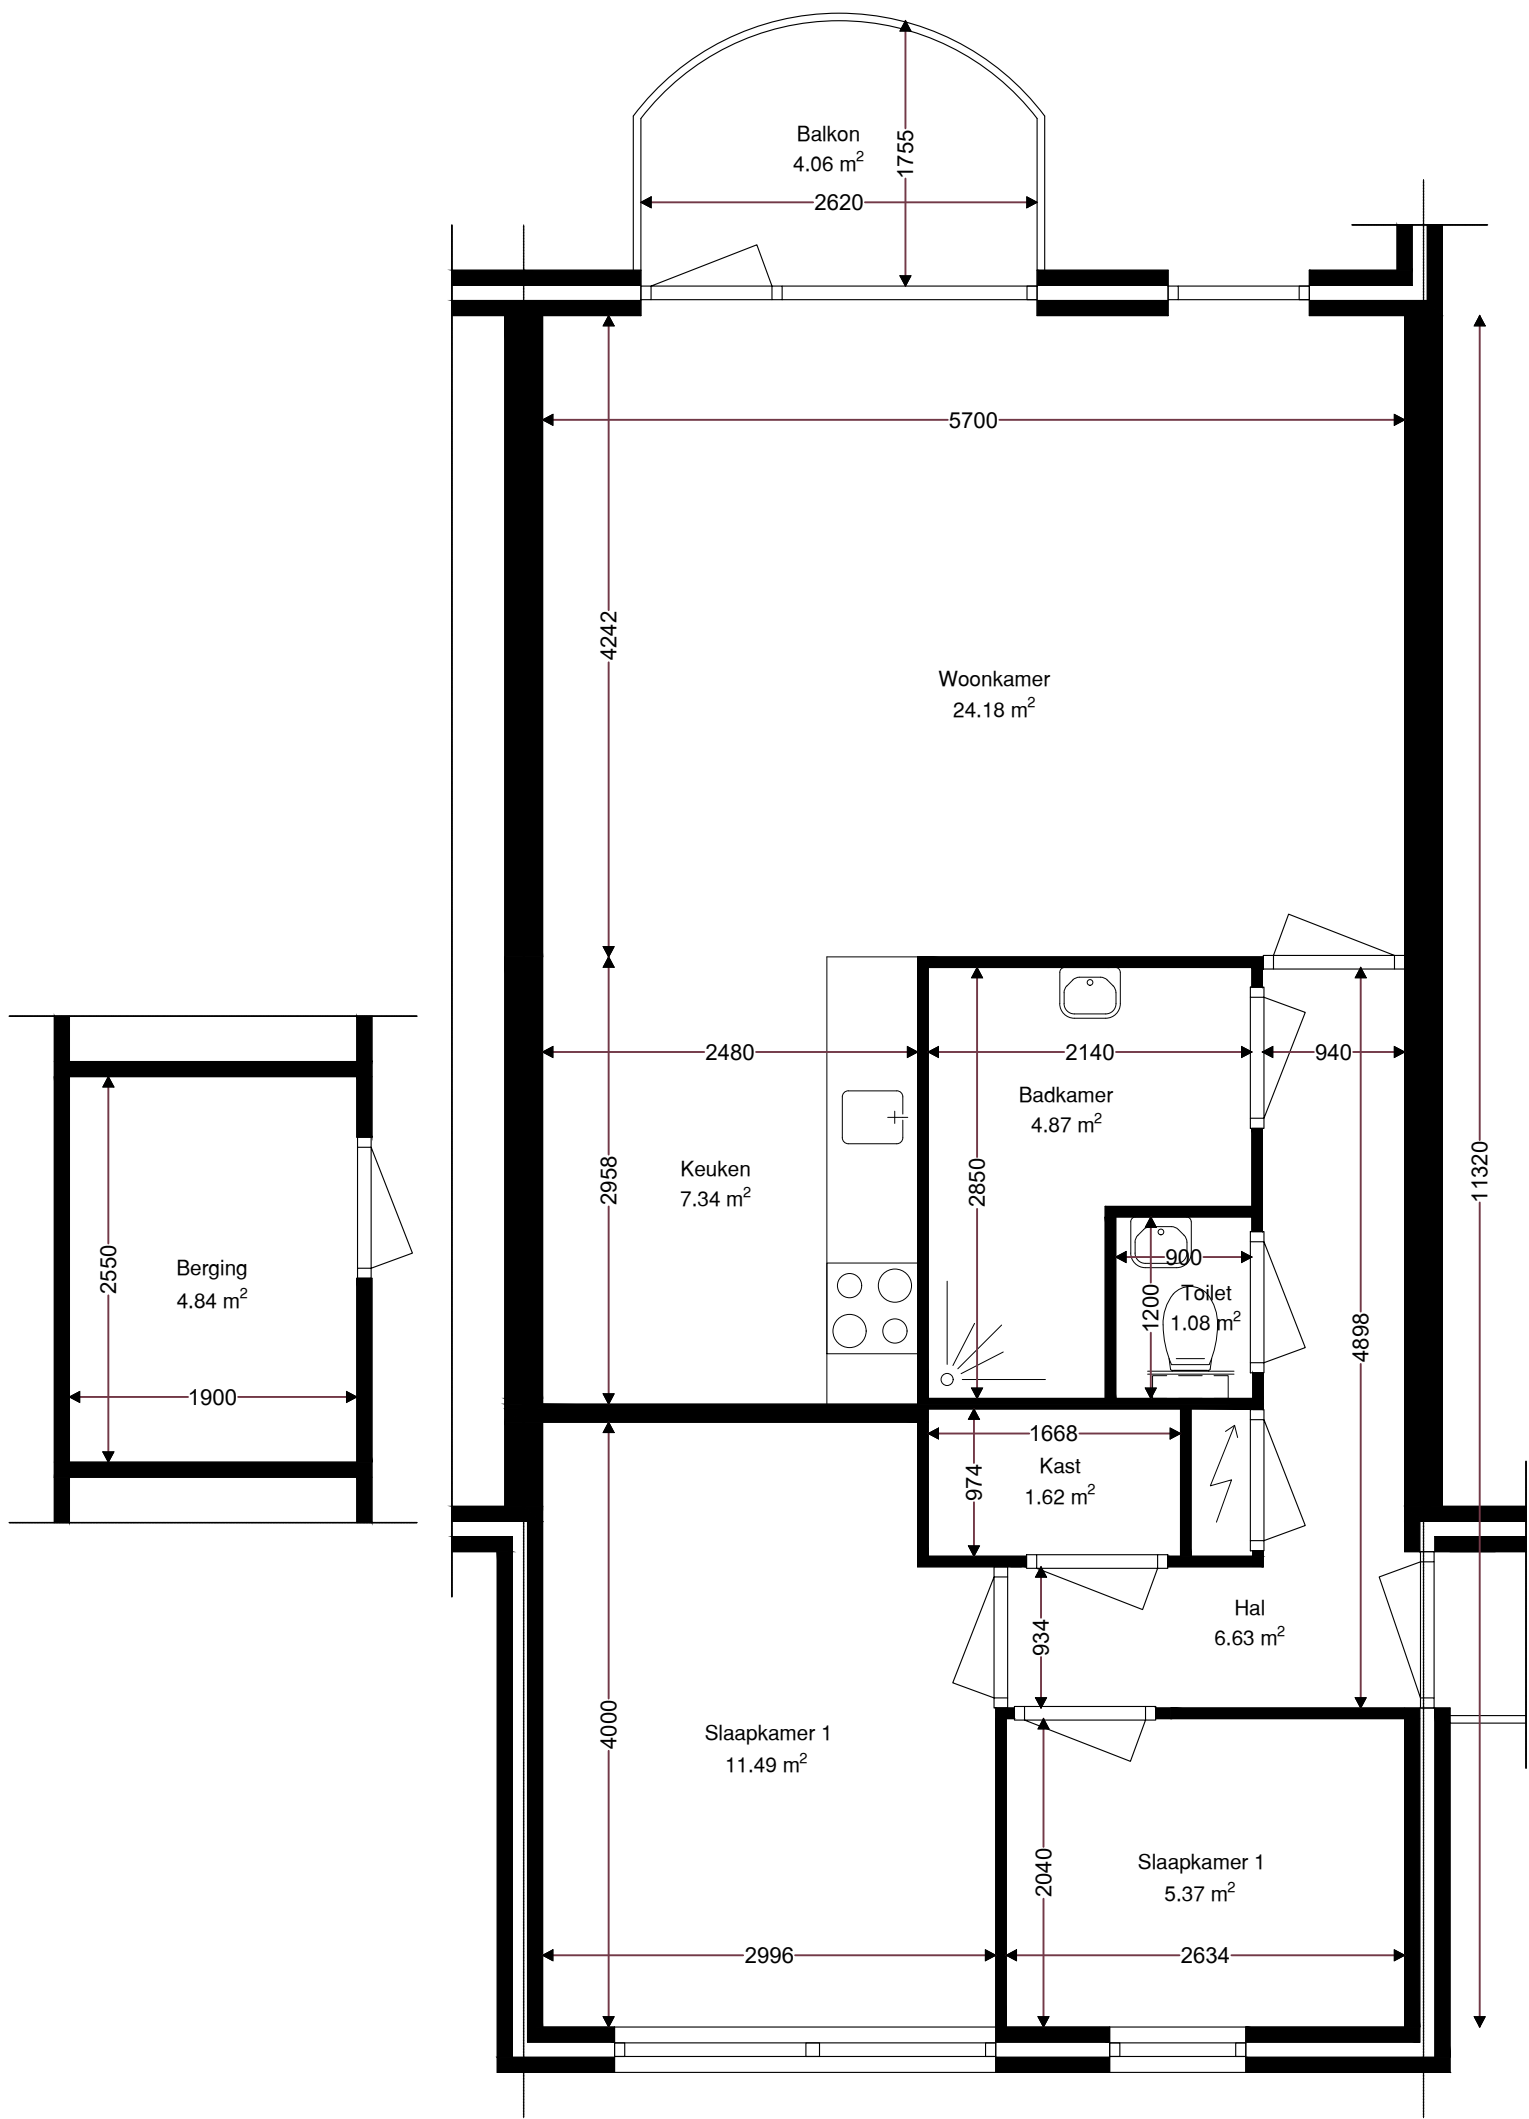

Verdieping	GO
Verdieping	64.52
totaal	64.52
Berging	4.84

	Opdrachtgever	Wooncompagnie	001	
	Complex	BBLK-3222		
	Type	B	Formaat	A3
	Plaats	Tuitjenhorn	Verscaling	1 : 50
	Tekening	BBLK-3222-Type B	Getekend	Ridoh
	Kenmerk	Verdieping	Datum	16-02-2022