
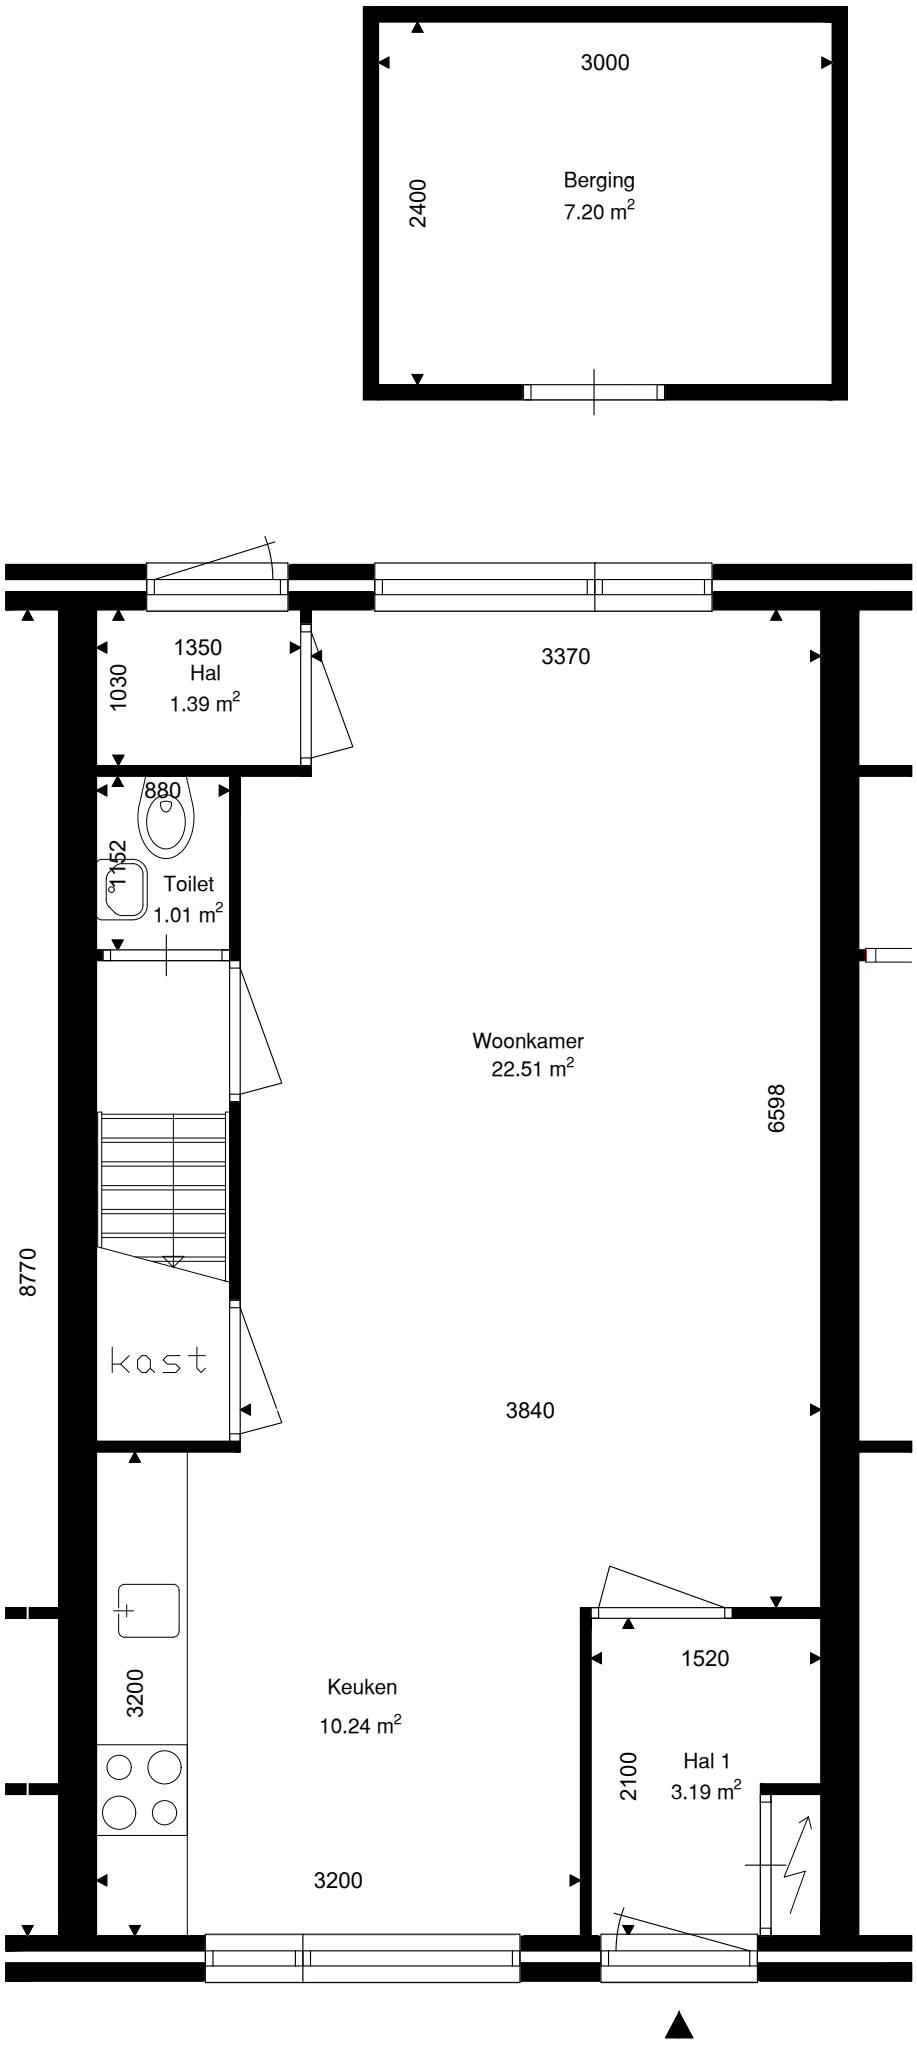



Verdieping	GO
Begane grond	42.01
1e verdieping	36.72
zolder verdieping	21.63
totaal	100.35
Berging	7.20

woonCompagnie	Opdrachtgever	Wooncompagnie	001
	Complex	BBLK-1016	
	Type	A	Formaat A3
	Plaats	Wieringerwaard	Verschaling 1 : 50
	Tekening	BBLK-1016-Type A	Getekend Ridoh
	Kenmerk	Begane grond	Datum 01-06-2022

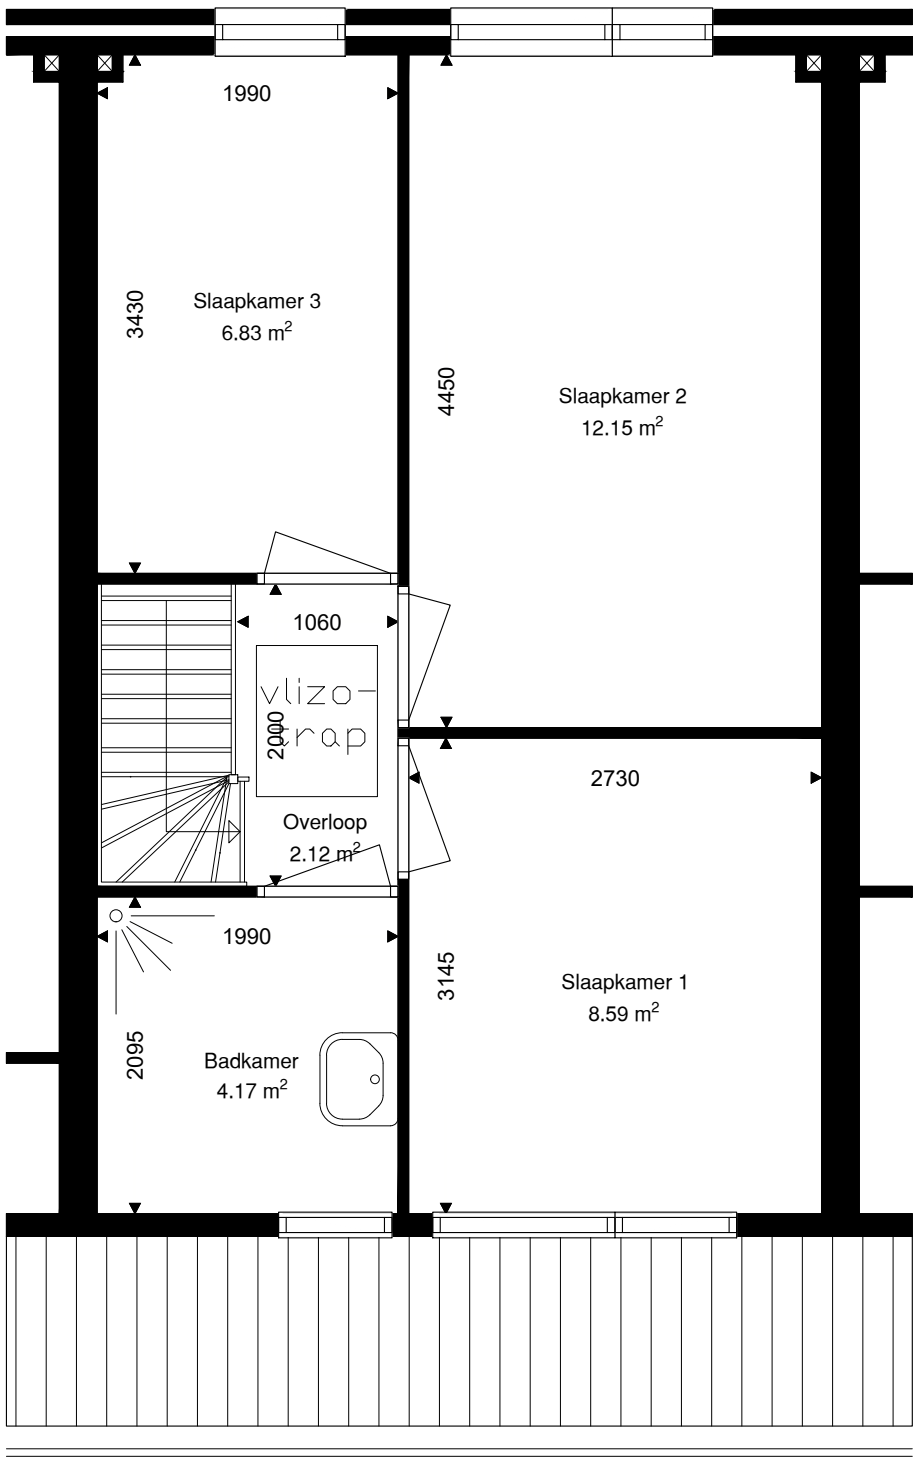

Verdieping	GO
Begane grond	42.01
1e verdieping	36.72
zolder verdieping	21.63
totaal	100.35

woonCompagnie	Opdrachtgever	Wooncompagnie	002
	Complex	BBLK-1016	
	Type	A	Formaat A3
	Plaats	Wieringerwaard	Verschaling 1 : 50
	Tekening	BBLK-1016-Type A	Getekend Ridoh
	Kenmerk	1e verdieping	Datum 01-06-2022

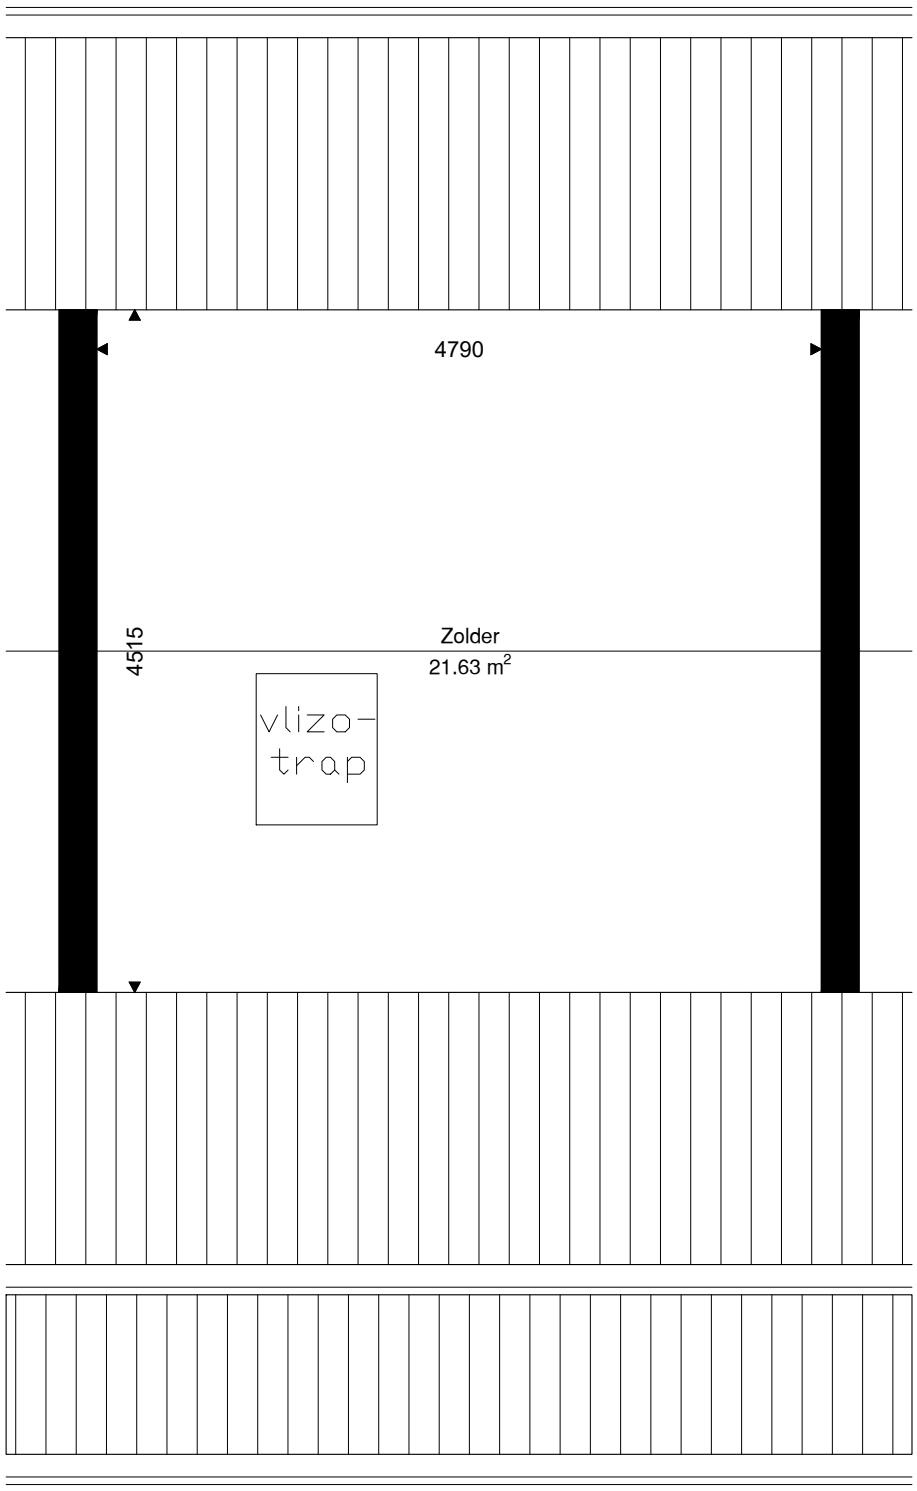

Verdieping	GO
Begane grond	42.01
1e verdieping	36.72
zolder verdieping	21.63
totaal	100.35

woonCompagnie	Opdrachtgever	Wooncompagnie	003
	Complex	BBLK-1016	
	Type	A	Formaat A3
	Plaats	Wieringerwaard	Verschaling 1 : 50
	Tekening	BBLK-1016-Type A	Getekend Ridoh
	Kenmerk	Zolder verdieping	Datum 01-06-2022