



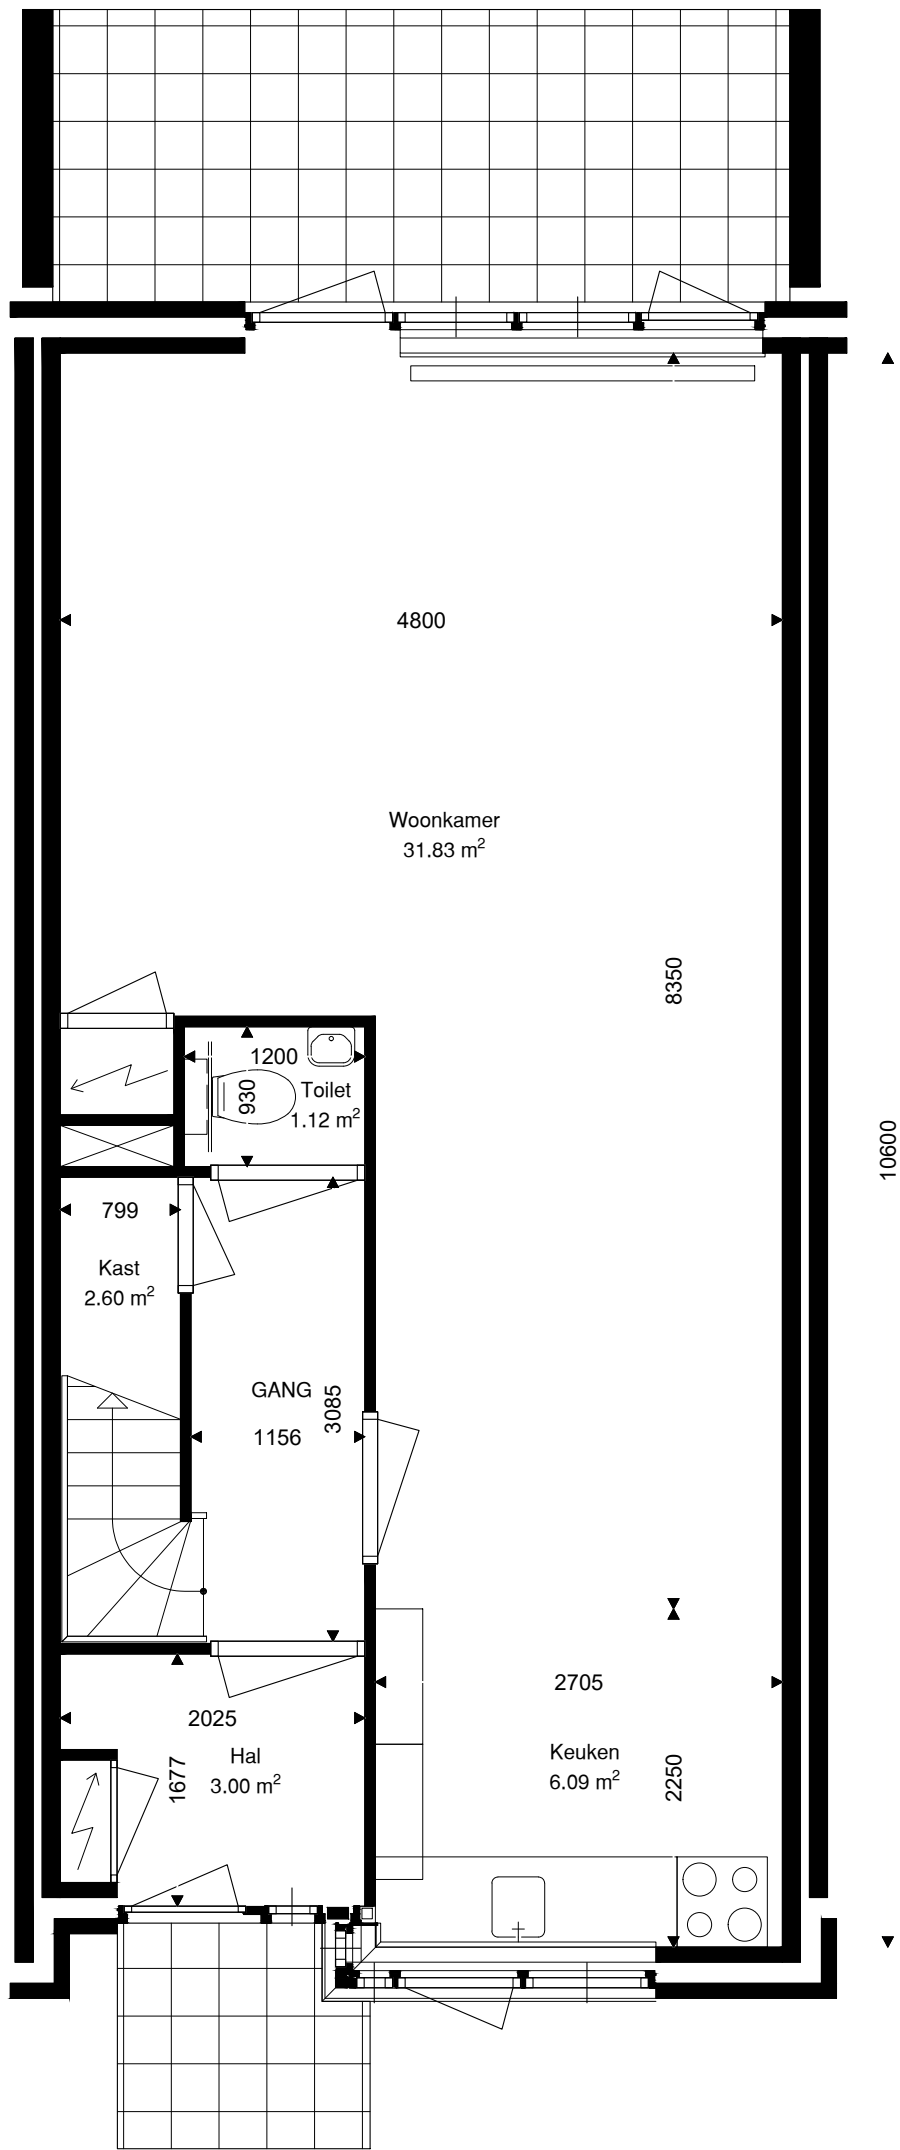


Verdieping	GO
Begane grond	50.25
1e verdieping	55.54
zolder verdieping	14.97
totaal	120.75
Berging	

	Opdrachtgever	Wooncompagnie	001	
	Complex	BBLK-6310		
	Type	B1		
	Plaats	Nolmerban Petten	Formaat	A3
	Tekening	BBLK-6310-B1	Verschaling	1 : 50
	Kenmerk	Begane grond	Getekend	Ridoh
			Datum	03-01-2022

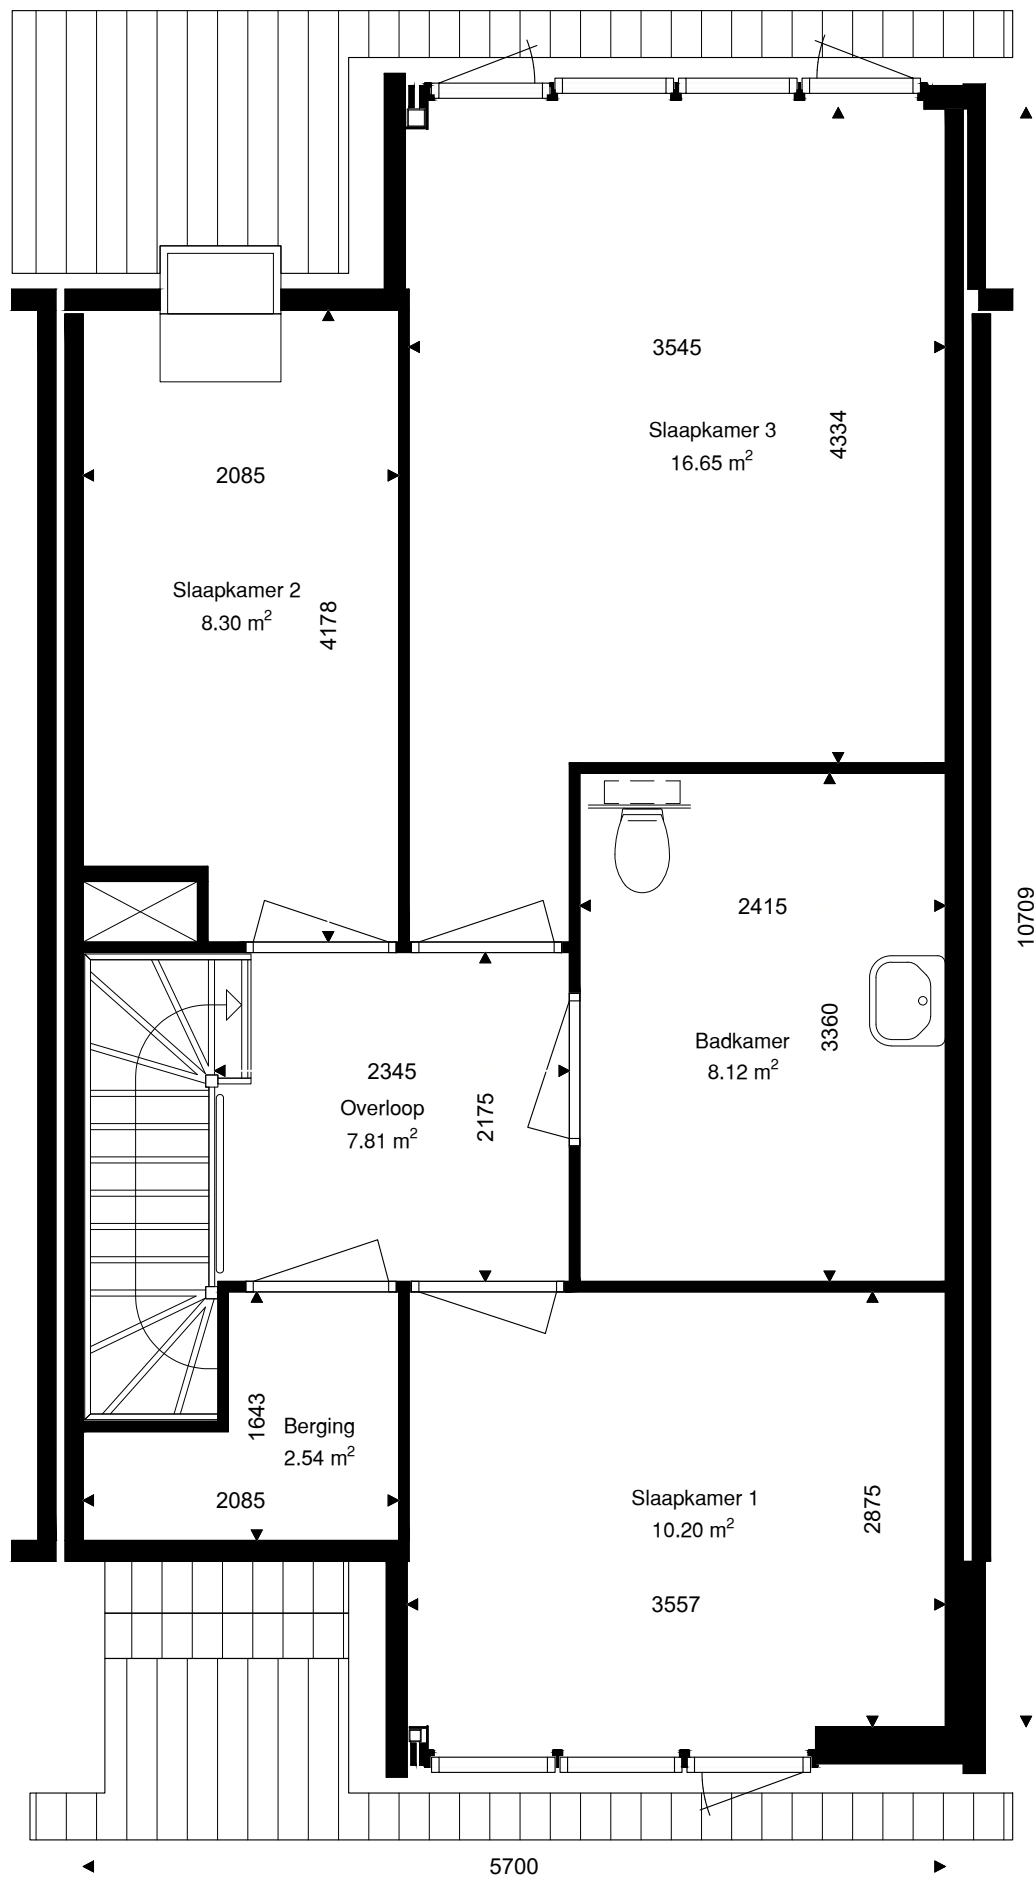

Verdieping	GO
Begane grond	50.25
1e verdieping	55.54
zolder verdieping	14.97
totaal	120.75

	Opdrachtgever	Wooncompagnie	002	
	Complex	BBLK-6310		
	Type	B1	Formaat	A3
	Plaats	Nolmerban Petten	Verscaling	1 : 50
	Tekening	BBLK-6310-B1	Getekend	Ridoh
	Kenmerk	1e verdieping	Datum	03-01-2022

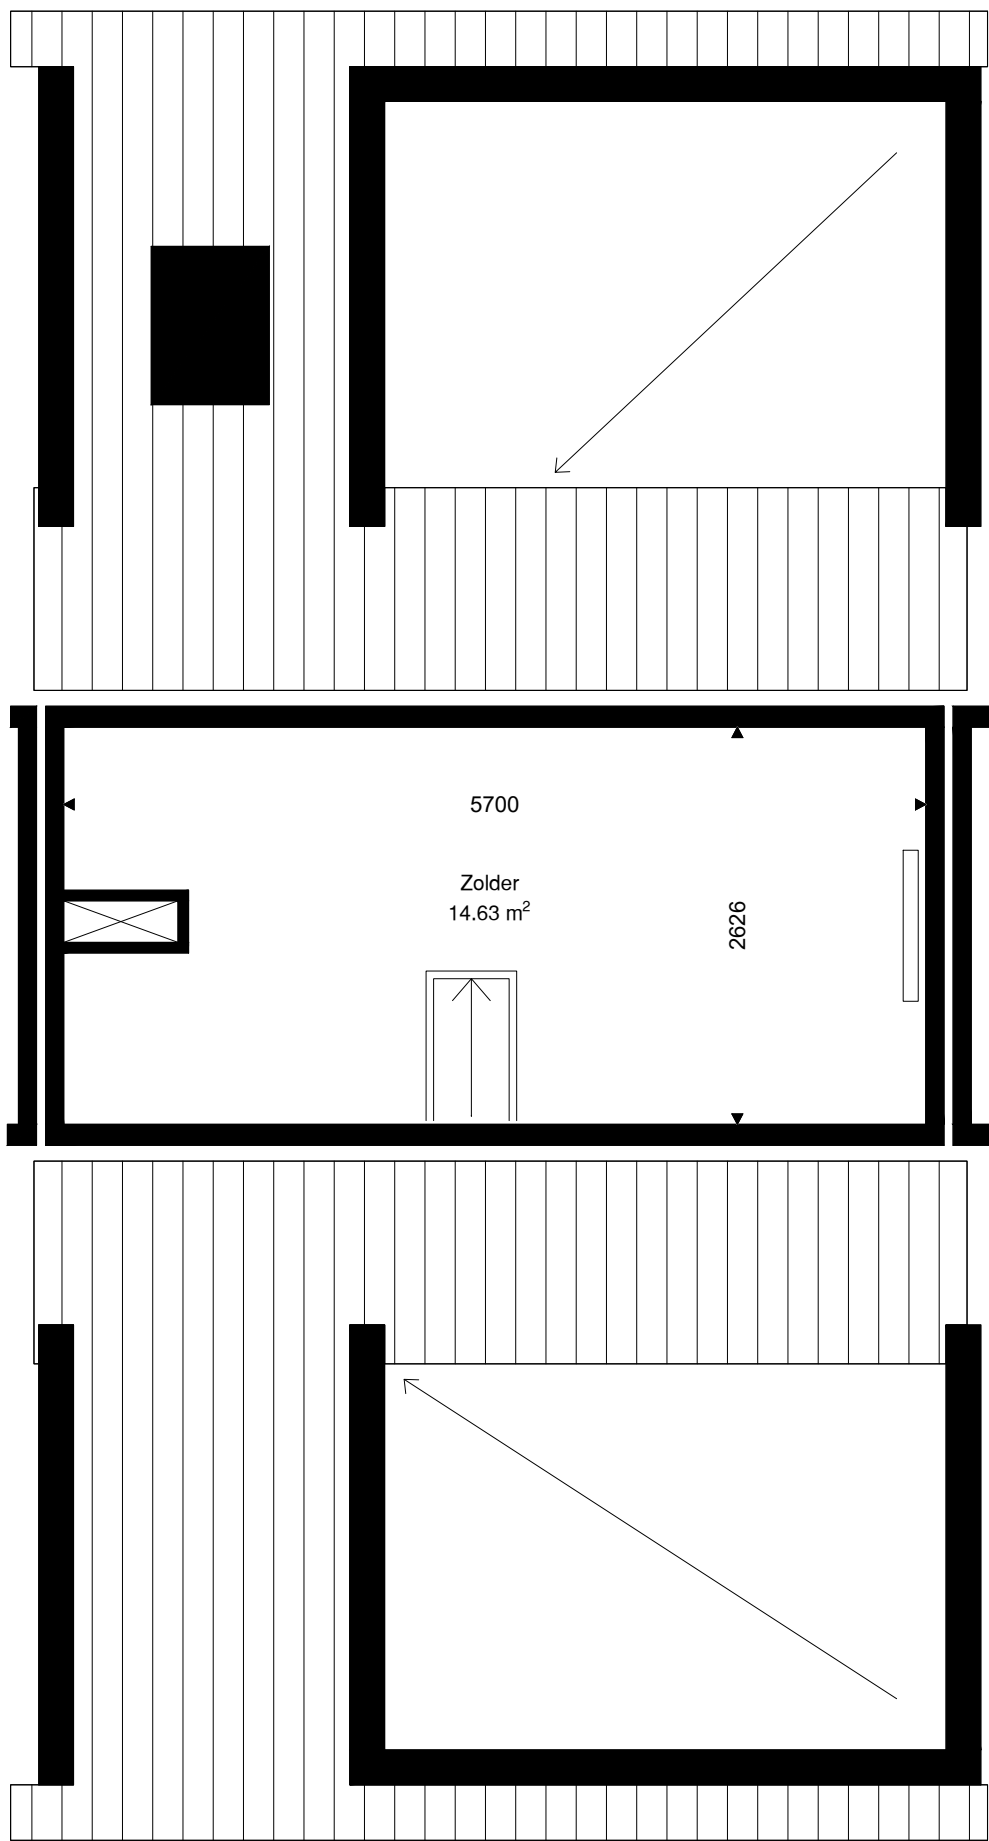

Verdieping	GO
Begane grond	50.25
1e verdieping	55.54
zolder verdieping	14.97
totaal	120.75

woonCompagnie	Opdrachtgever	Wooncompagnie	003	
	Complex	BBLK-6310		
	Type	B1	Formaat	A3
	Plaats	Nolmerban Petten	Verscaling	1 : 50
	Tekening	BBLK-6310-B1	Getekend	Ridoh
	Kenmerk	Zolder verdieping	Datum	03-01-2022