


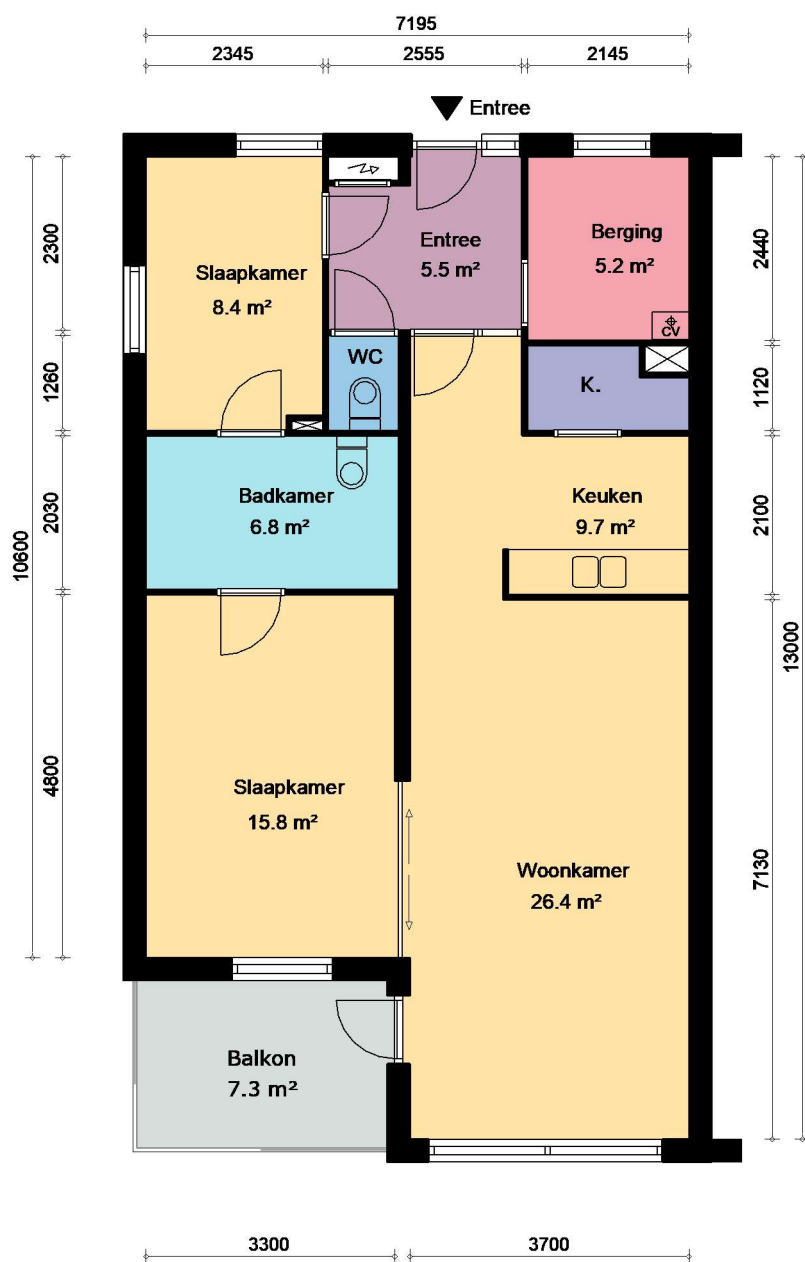

2e verdieping

Overige:

- Gezamenlijke fietsenberging op de begane grond.



OPDRACHTGEVER:



PROJECT: Complex 129

PLAATS: Anna Paulowna

WONINGTYPE: Type C

TEKENING: Verhuurtekening

GEBOUWTYPE: Bovenwoning

SCHAAL: 1 : 100

DATUM: 27-05-2024

ADRESSEN:

Rietgorslaan 38

Rietgorslaan 37 (Gespiegeld)