
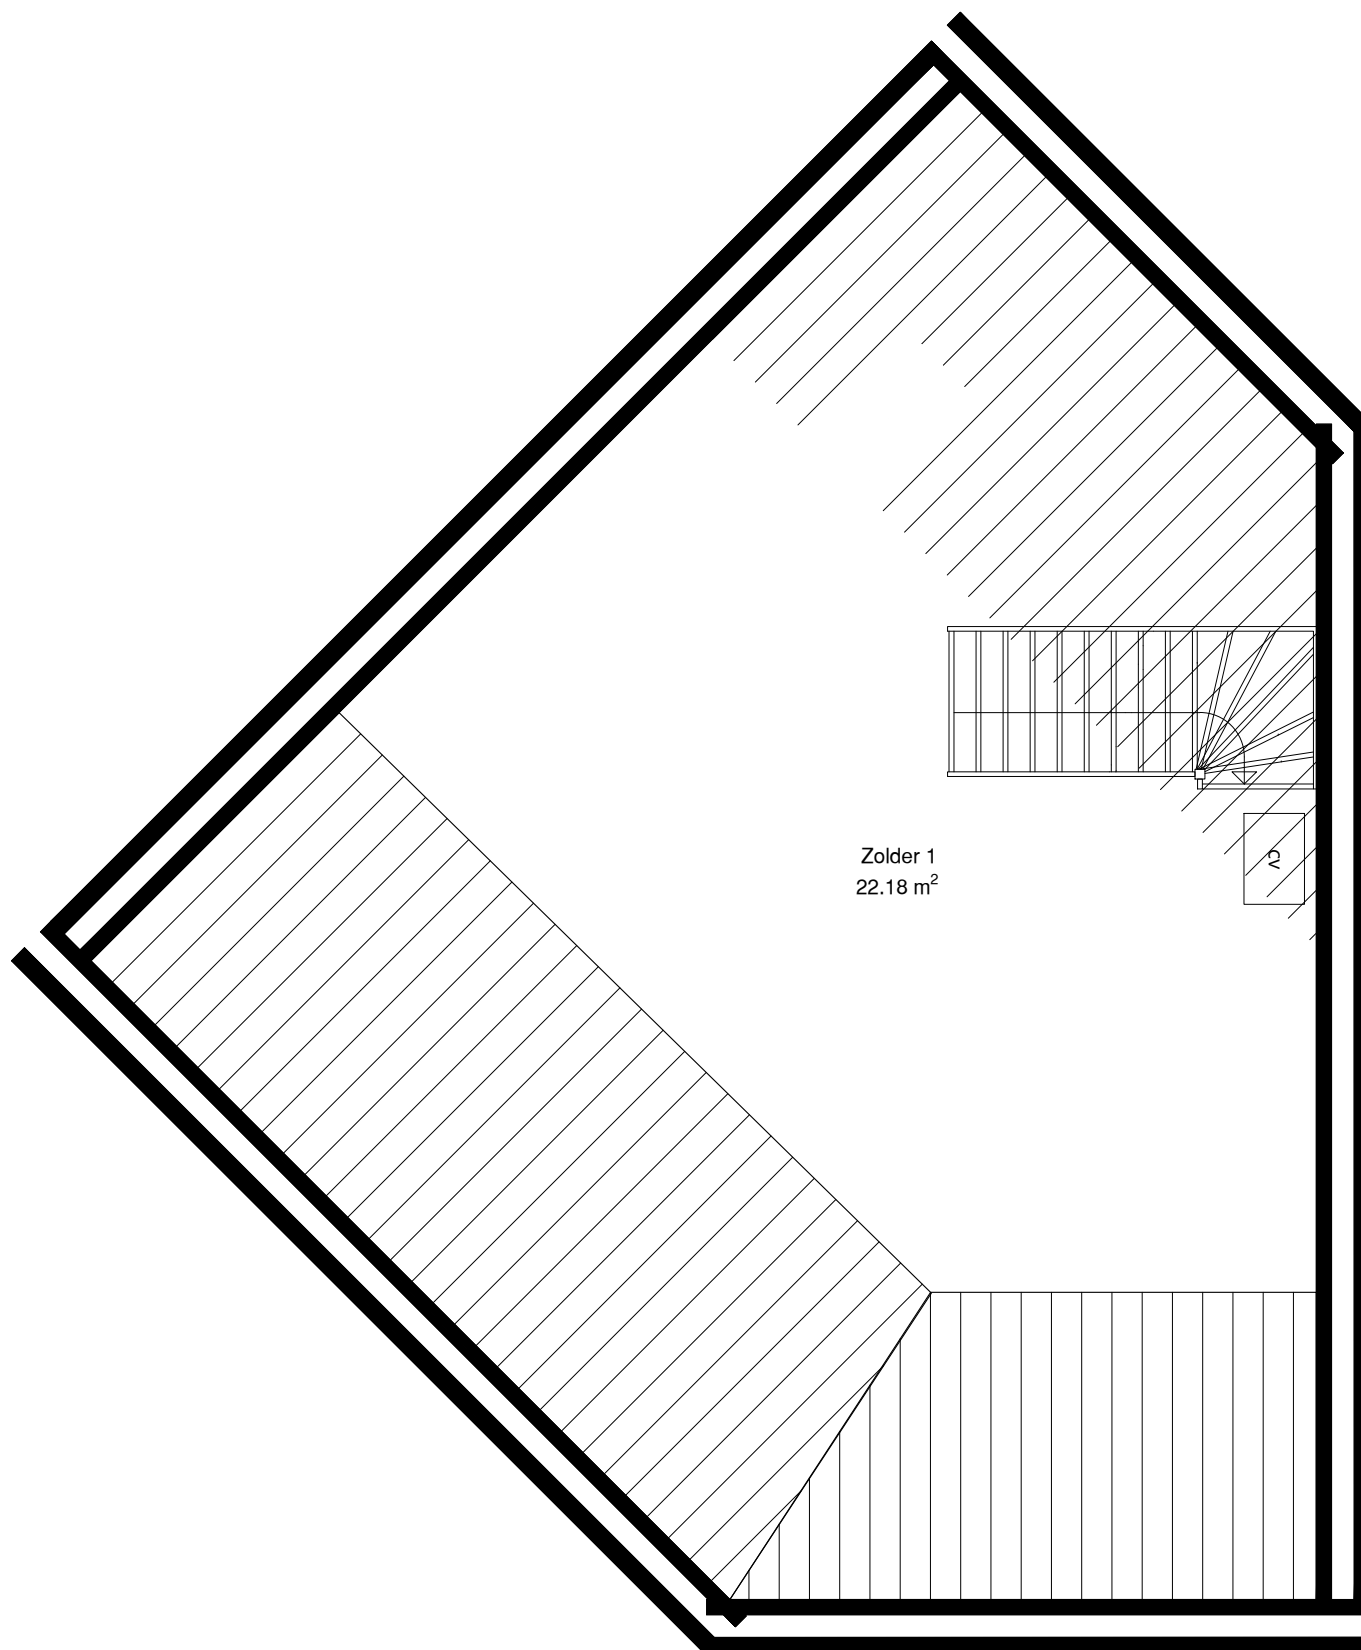


Verdieping	GO
1e verdieping	52.61
2e verdieping	22.17
totaal	74.78

Berging	
---------	--

	Opdrachtgever	Wooncompagnie	001	
	Complex	BBLK-5505		
	Type	Av	Formaat	A3
	Plaats	Schagen	Verscaling	1 : 50
	Tekening	BBLK-5505-Av	Getekend	Ridoh
	Kenmerk	1e verdieping	Datum	18-8-2021



Verdieping	GO
1e verdieping	52.61
2e verdieping	22.17
totaal	74.78

woonCompagnie	Opdrachtgever	Wooncompagnie	002	
	Complex	BBLK-5505		
	Type	Av	Formaat	A3
	Plaats	Schagen	Verscaling	1 : 50
	Tekening	BBLK-5505-Av	Getekend	Ridoh
	Kenmerk	2e verdieping	Datum	18-8-2021