



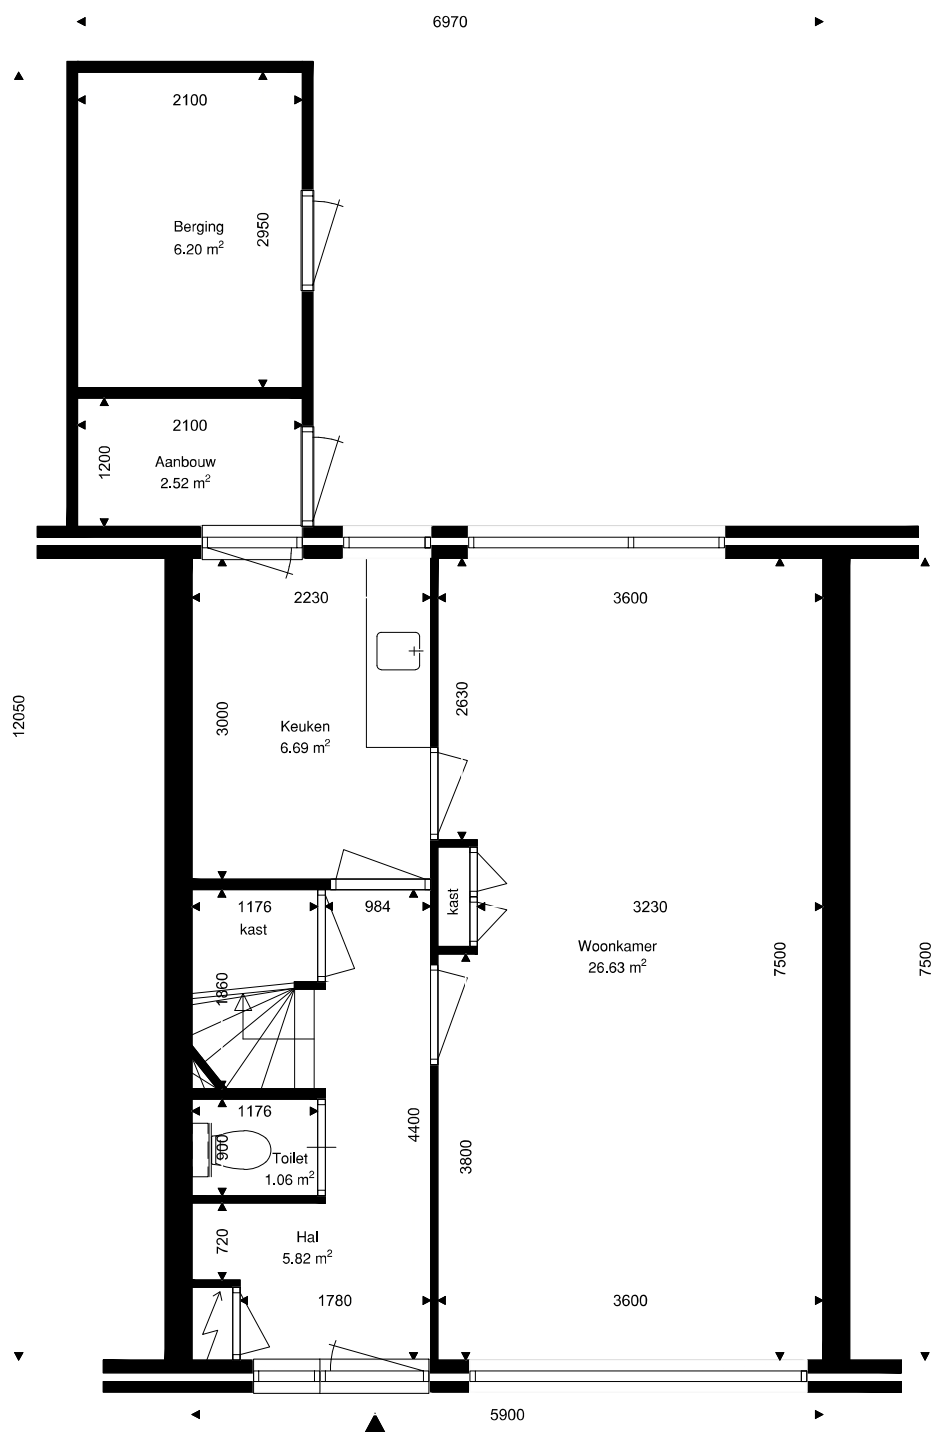

Verdieping	GO
Begane grond	47.08
1e verdieping	44.25
zolder verdieping	26.55
totaal	117.88


Berging	6.20
---------	------

	Opdrachtgever	Wooncompagnie	001
	Complex	BBLK-5102	
	Type	A tussen	Formaat A3
	Plaats	Schagen	Verschaling 1 : 50
	Tekening	BBLK-5102-A tussen	Getekend Ridoh
	Kenmerk	Begane grond	Datum 21-02-2022

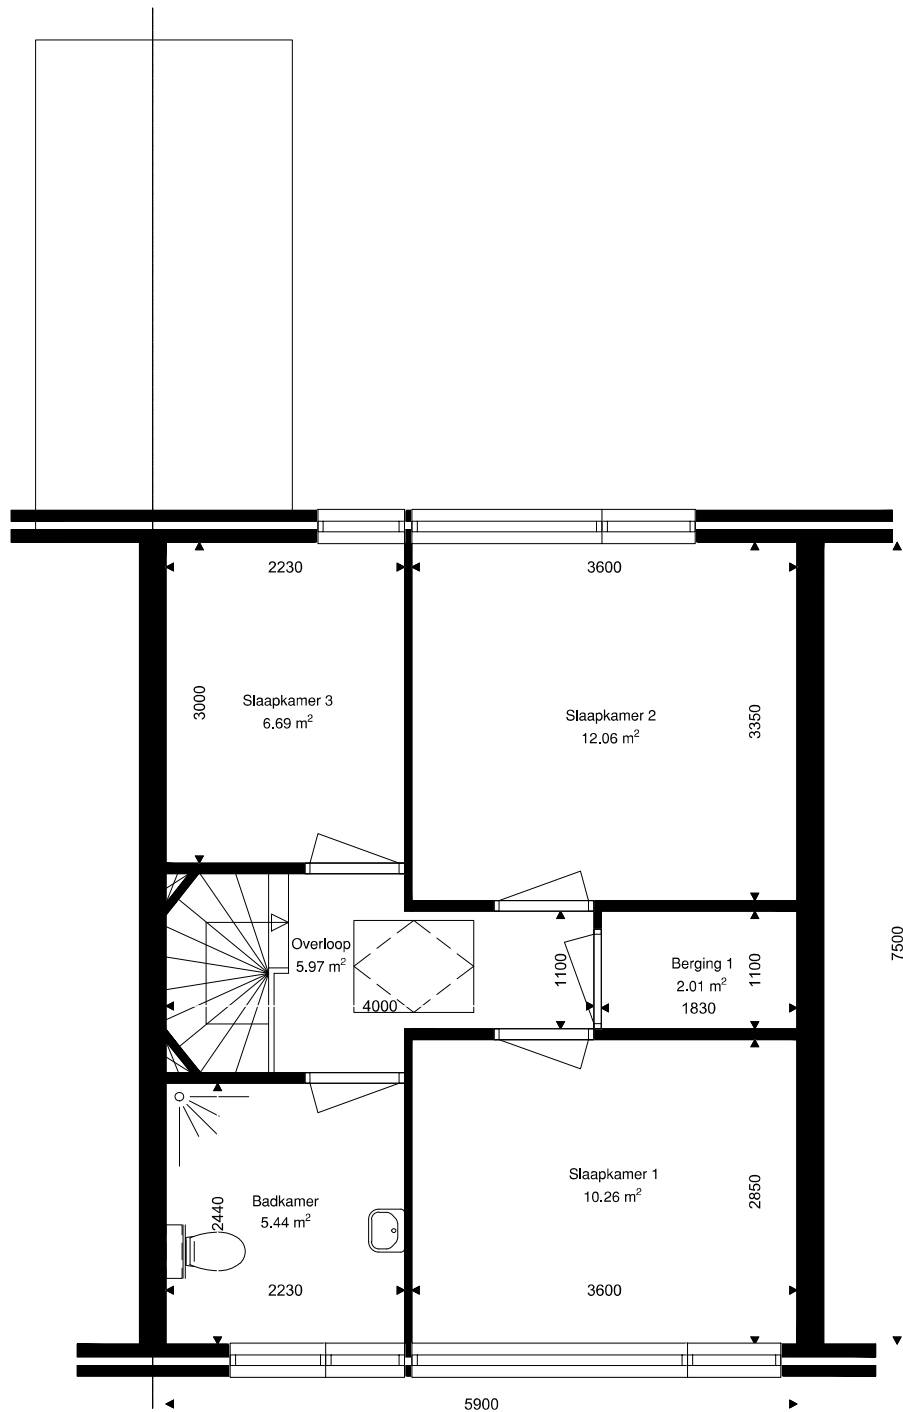

Verdieping	GO
Begane grond	47.08
1e verdieping	44.25
zolder verdieping	26.55
totaal	117.88

	Opdrachtgever	Wooncompagnie	002
	Complex	BBLK-5102	
	Type	A tussen	Formaat A3
	Plaats	Schagen	Verschaling 1 : 50
	Tekening	BBLK-5102-A tussen	Getekend Ridoh
	Kenmerk	1e verdieping	Datum 21-02-2022

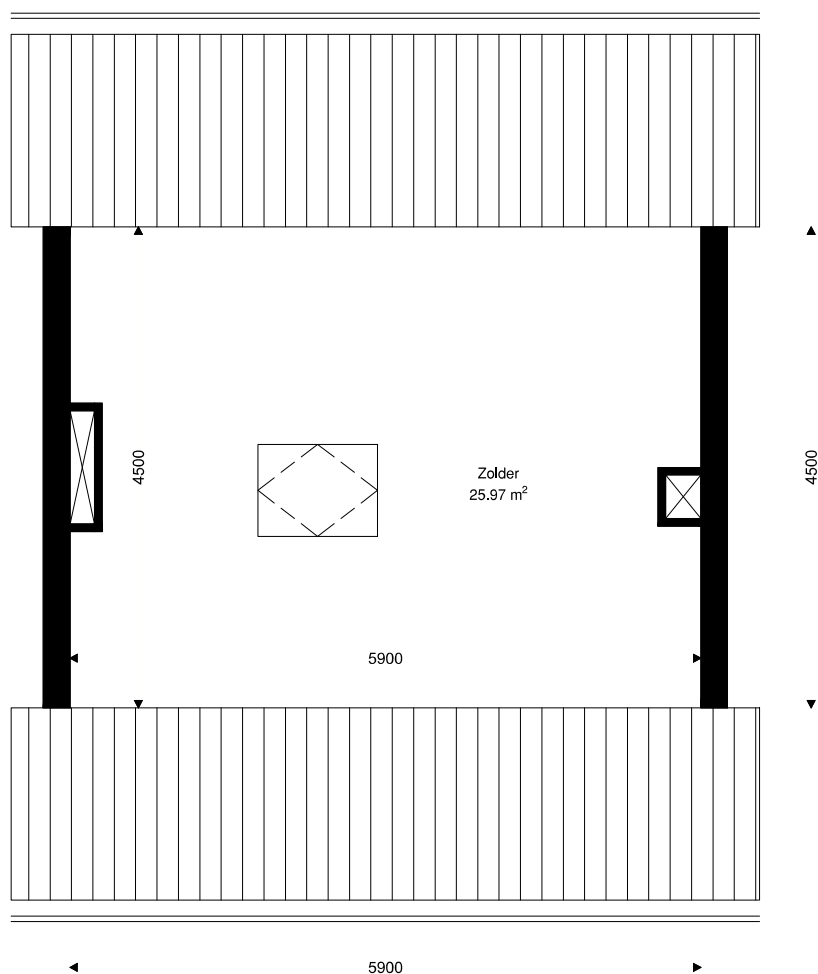

Verdieping	GO
Begane grond	47,08
1e verdieping	44,25
zolder verdieping	26,55
totaal	117,88

	Opdrachtgever	Wooncompagnie	003
	Complex	BBLK-5102	
	Type	A tussen	Formaat A3
	Plaats	Schagen	Verschaling 1 : 50
	Tekening	BBLK-5102-A tussen	Getekend Ridoh
	Kenmerk	Zolder verdieping	Datum 21-02-2022