


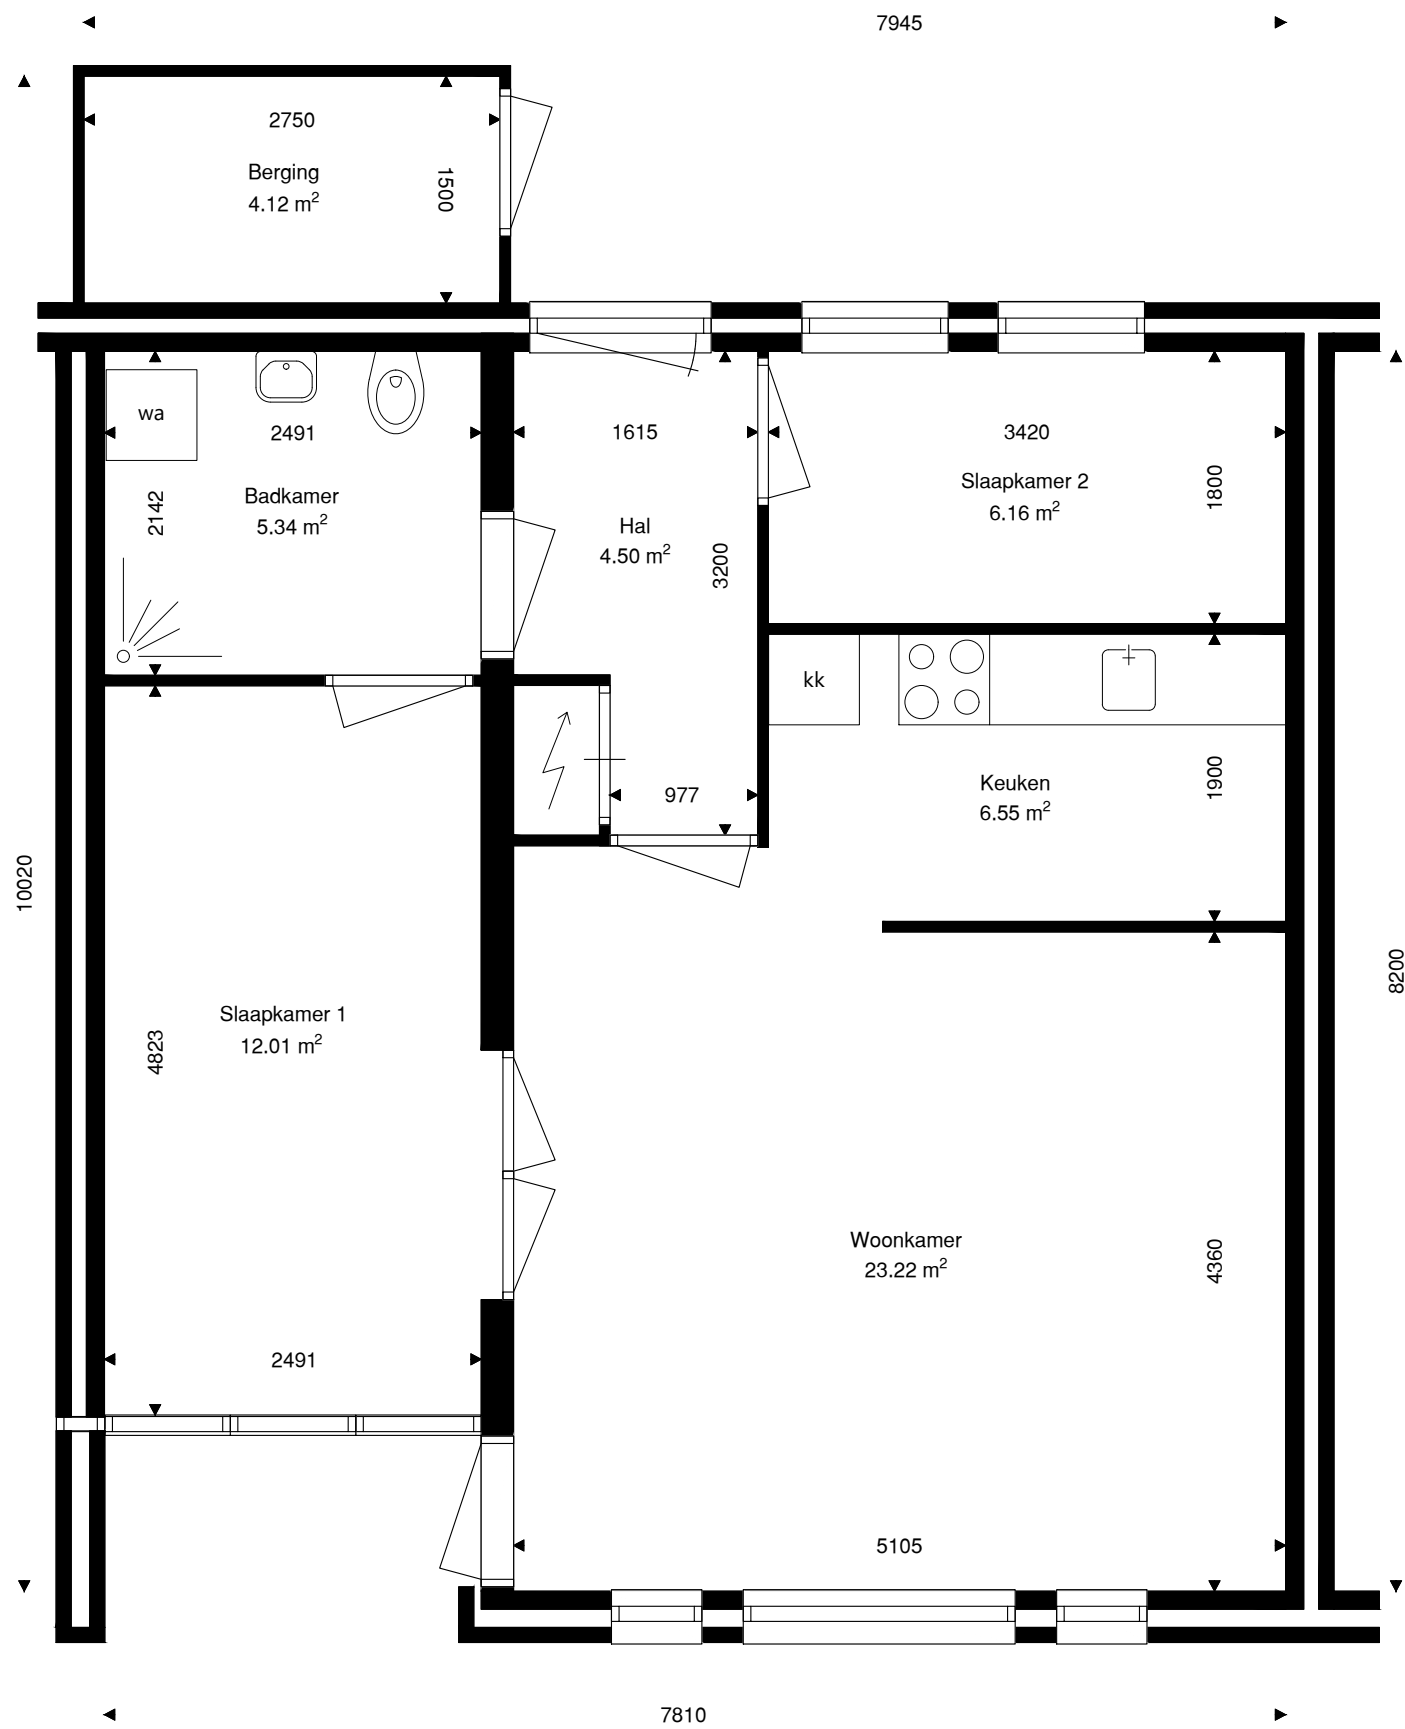

Verdieping	GO
Begane grond	65.85
totaal	65.85

	Opdrachtgever	Wooncompagnie	001	
	Complex	BBLK-7028		
	Type	2	Formaat	A3
	Plaats	Wieringerwerf	Verscaling	1 : 50
	Tekening	BBLK-7028-Type 2	Getekend	Ridoh
	Kenmerk		Datum	17-8-2021