



Verdieping	GO
Begane grond	46.68
1e verdieping	44.10
zolder verdieping	33.45
totaal	124.23
Berging	5.70

woonCompagnie	Opdrachtgever	Wooncompagnie	001	
	Complex	BBLK-7018		
	Type	A hoek	Formaat	A3
	Plaats	Wieringerwerf	Verscaling	1 : 50
	Tekening	BBLK-7018-A hoek	Getekend	Ridoh
	Kenmerk	Begane grond	Datum	16-02-2022

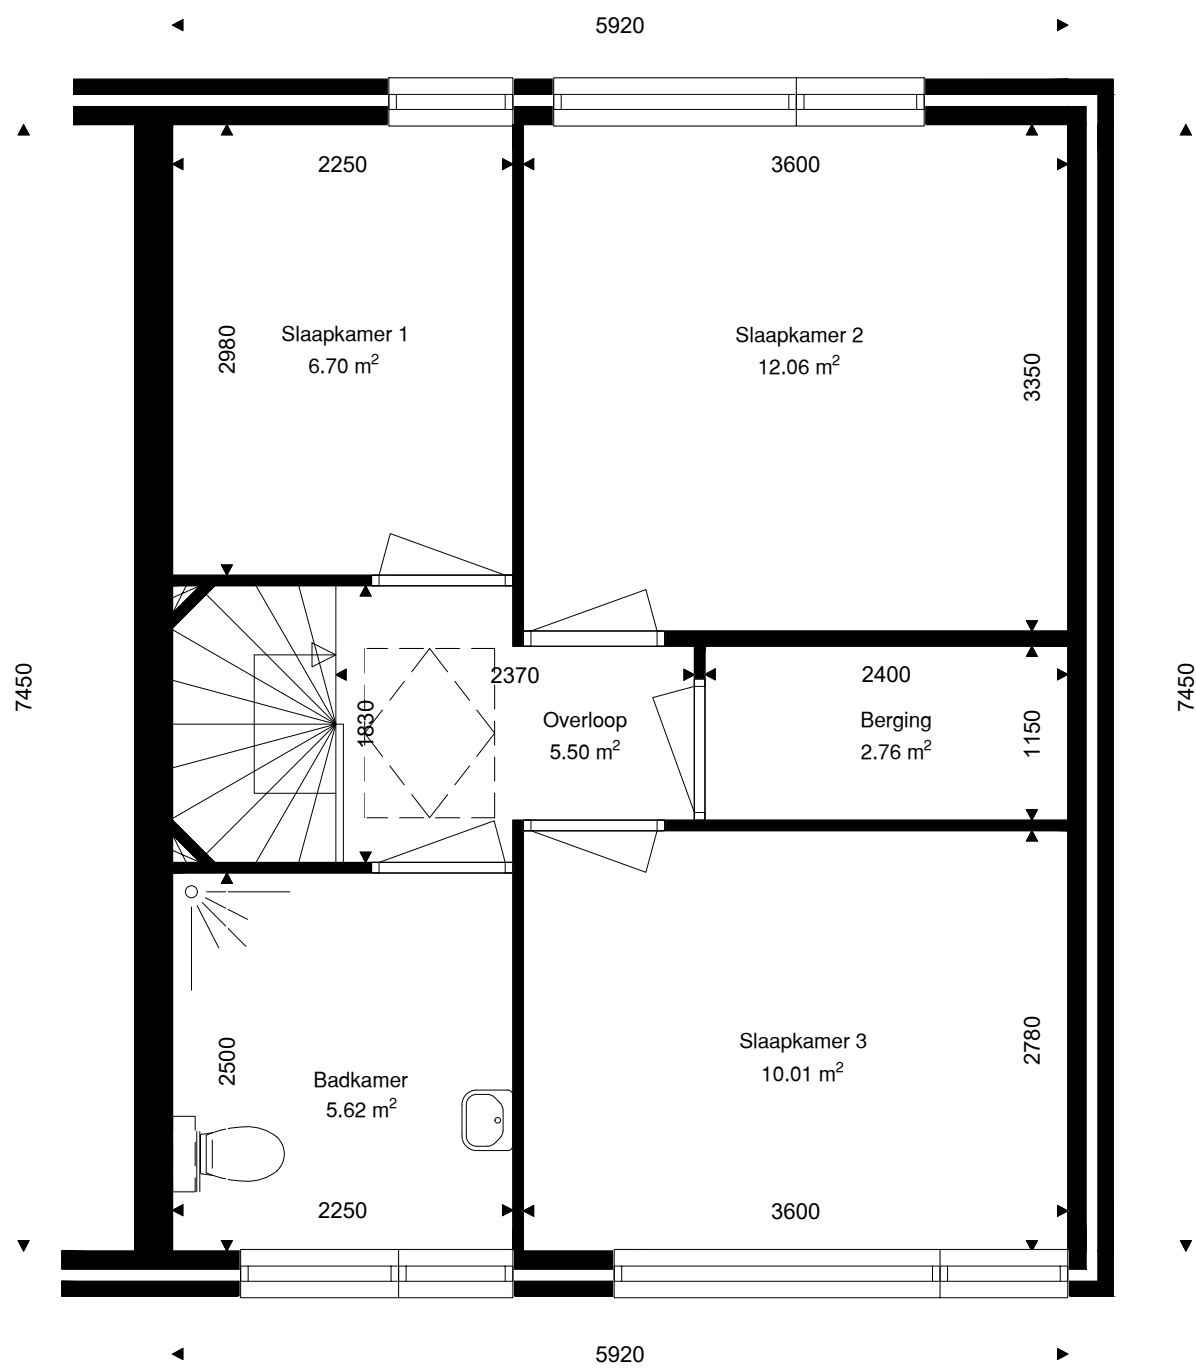

Verdieping	GO
Begane grond	46.68
1e verdieping	44.10
zolder verdieping	33.45
totaal	124.23

	Opdrachtgever	Wooncompagnie	002	
	Complex	BBLK-7018		
	Type	A hoek	Formaat	A3
	Plaats	Wieringerwerf	Verschaling	1 : 50
	Tekening	BBLK-7018-A hoek	Getekend	Ridoh
	Kenmerk	1e verdieping	Datum	16-02-2022

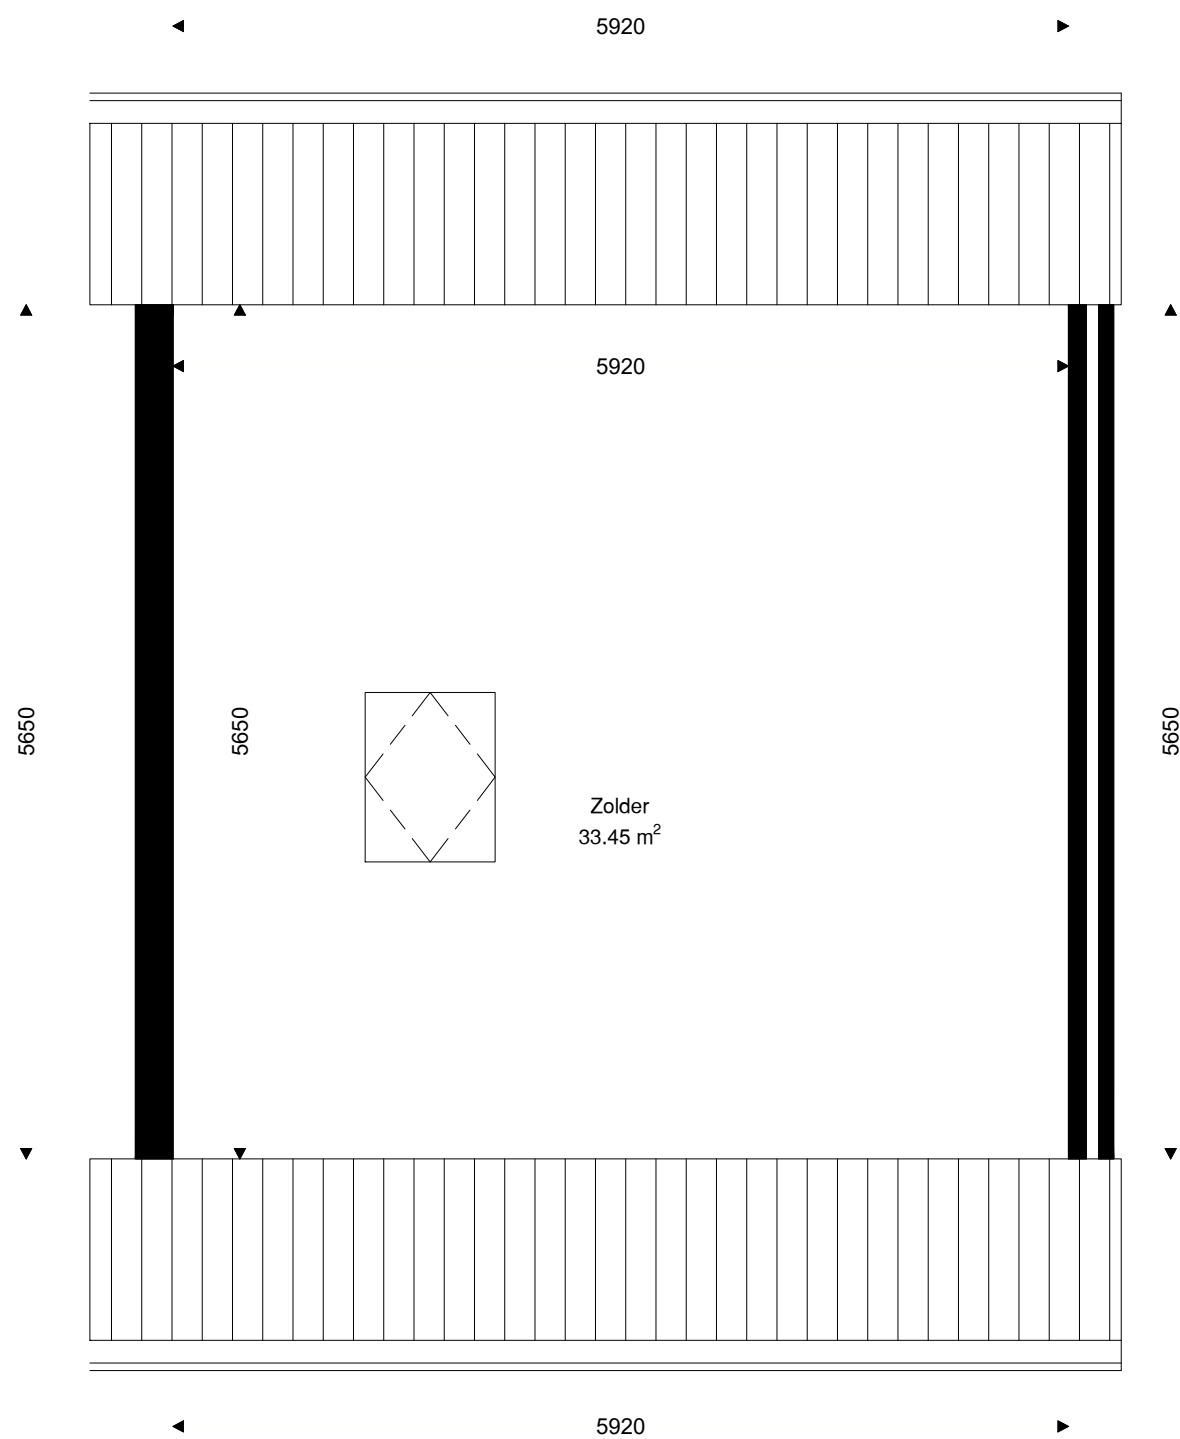

Verdieping	GO
Begane grond	46.68
1e verdieping	44.10
zolder verdieping	33.45
totaal	124.23

	Opdrachtgever	Wooncompagnie	003
	Complex	BBLK-7018	
	Type	A hoek	Formaat A3
	Plaats	Wieringerwerf	Verschaling 1 : 50
	Tekening	BBLK-7018-A hoek	Getekend Ridoh
	Kenmerk	Zolder verdieping	Datum 16-02-2022