


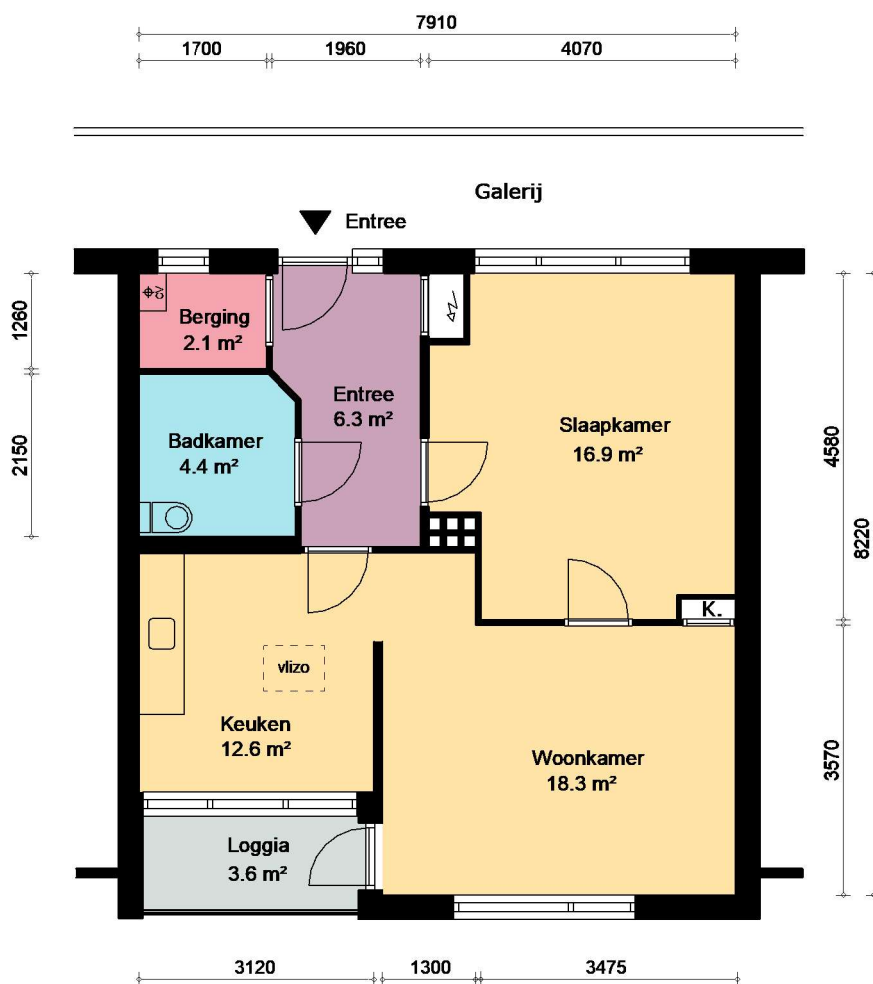

1e verdieping

Overige:

- De woning is voorzien van een opbergzolder, bereikbaar door een vlizotrap.



OPDRACHTGEVER:



PROJECT: Complex 209

PLAATS: Anna Paulowna

WONINGTYPE: Type D

TEKENING: Verhuurtekening

GEBOUWTYPE: Bovenwoning

SCHAAL: 1 : 100

DATUM: 27-05-2024

ADRESSEN:

Pastoor Verhoeffpark 53, 55, 57, 59, 61 en 63