


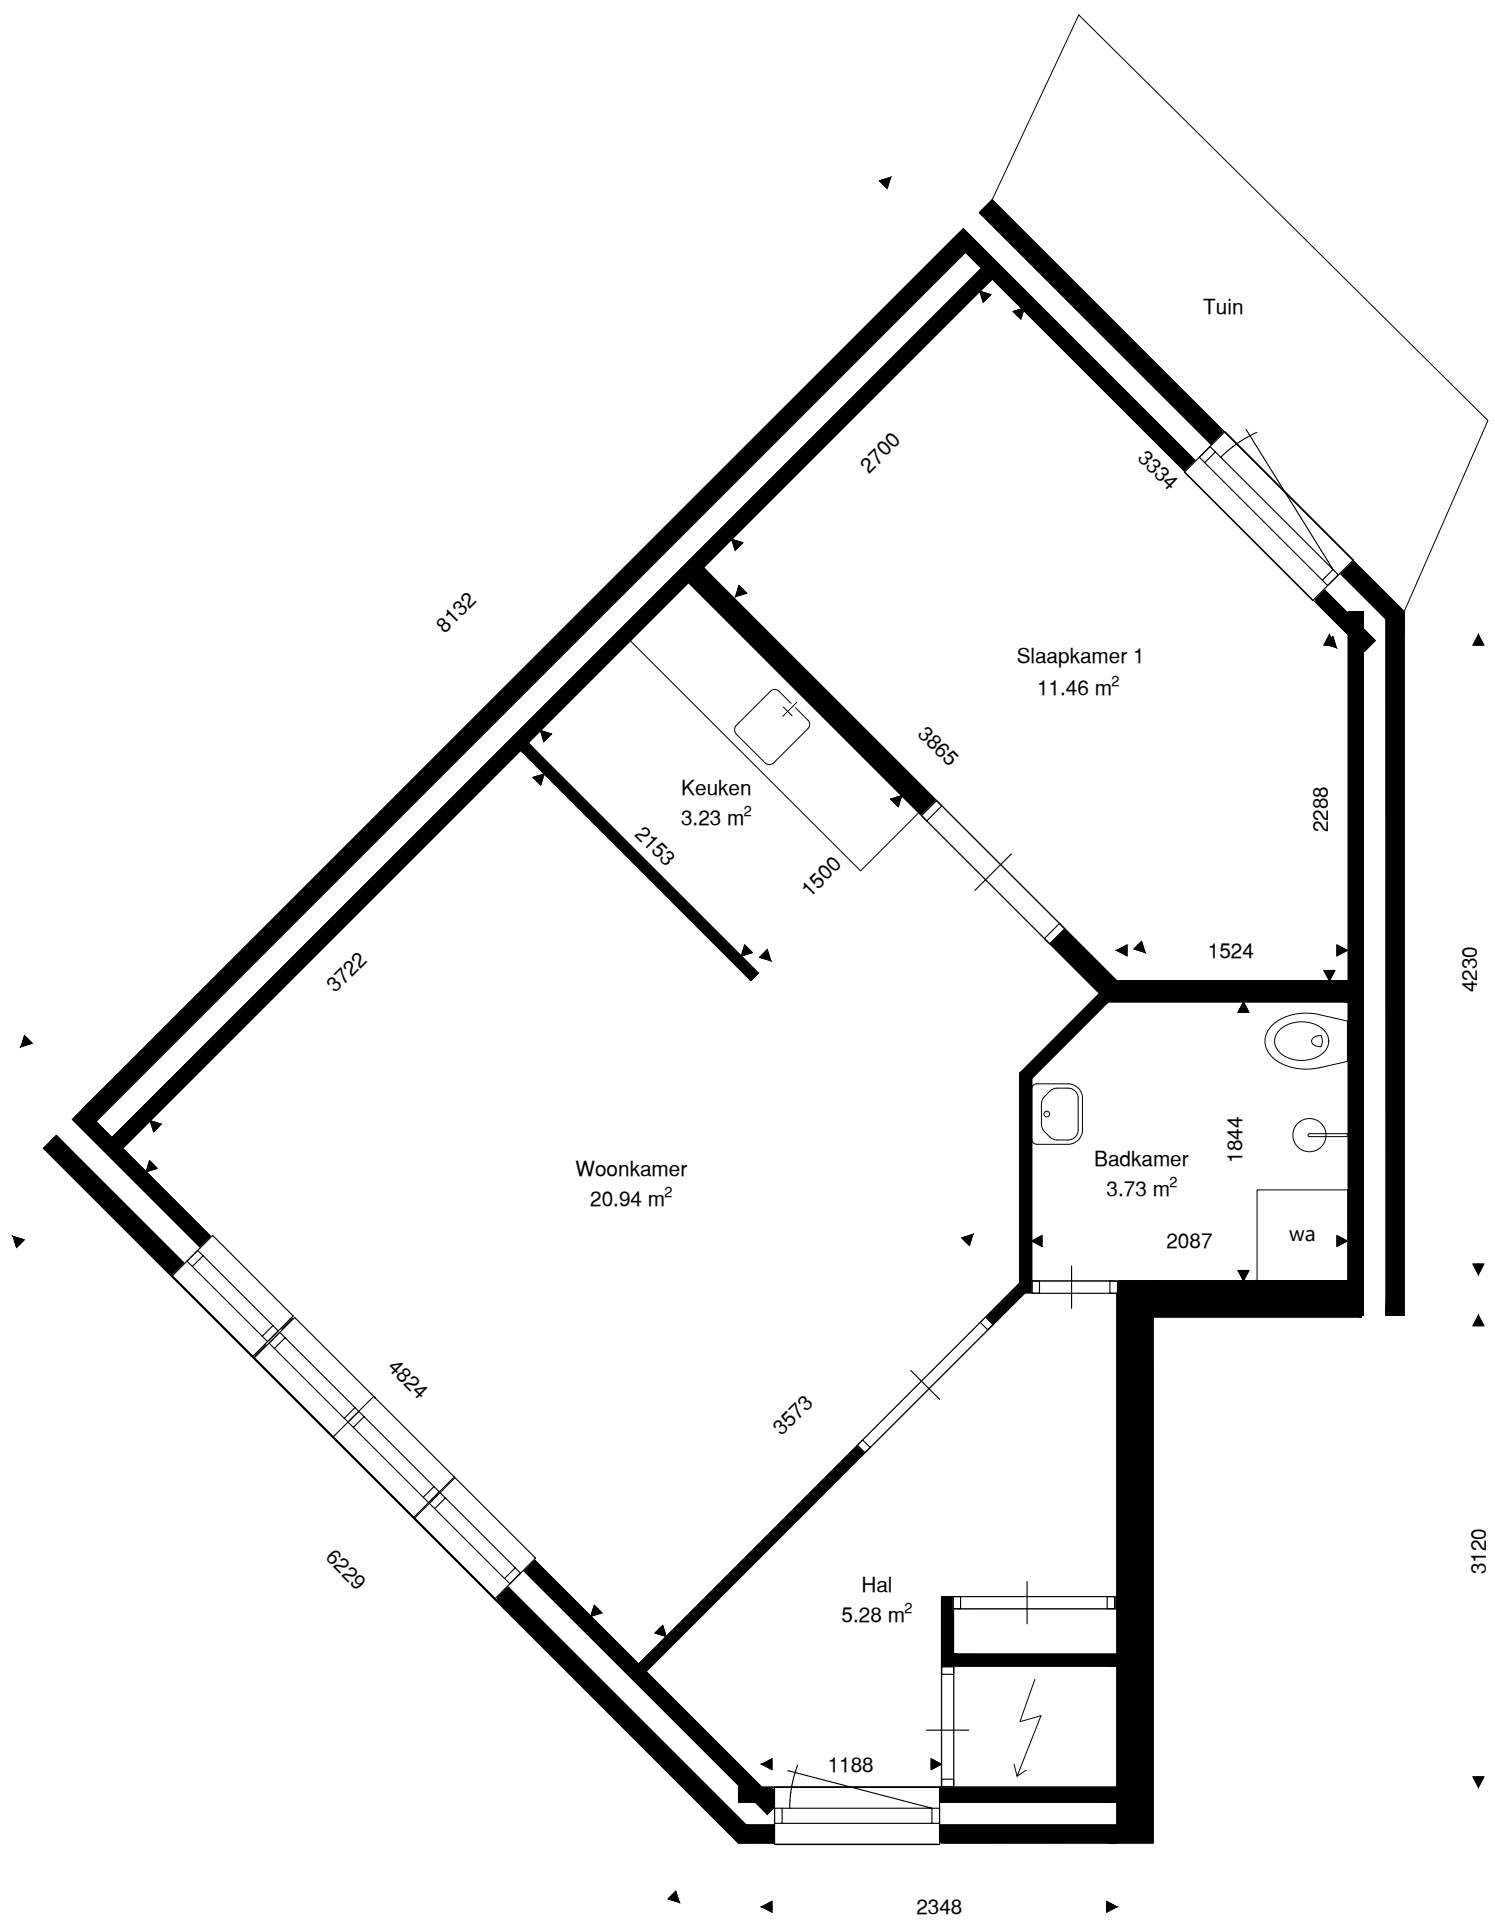

Verdieping	GO
Begane grond	47.49
totaal	47.49

	Opdrachtgever	Wooncompagnie	001	
	Complex	BBLK-5505		
	Type	A		
	Plaats	Schagen	Formaat	A3
	Tekening	BBLK-5505-A	Verschaling	1 : 50
	Kenmerk		Getekend	Ridoh
			Datum	18-8-2021