



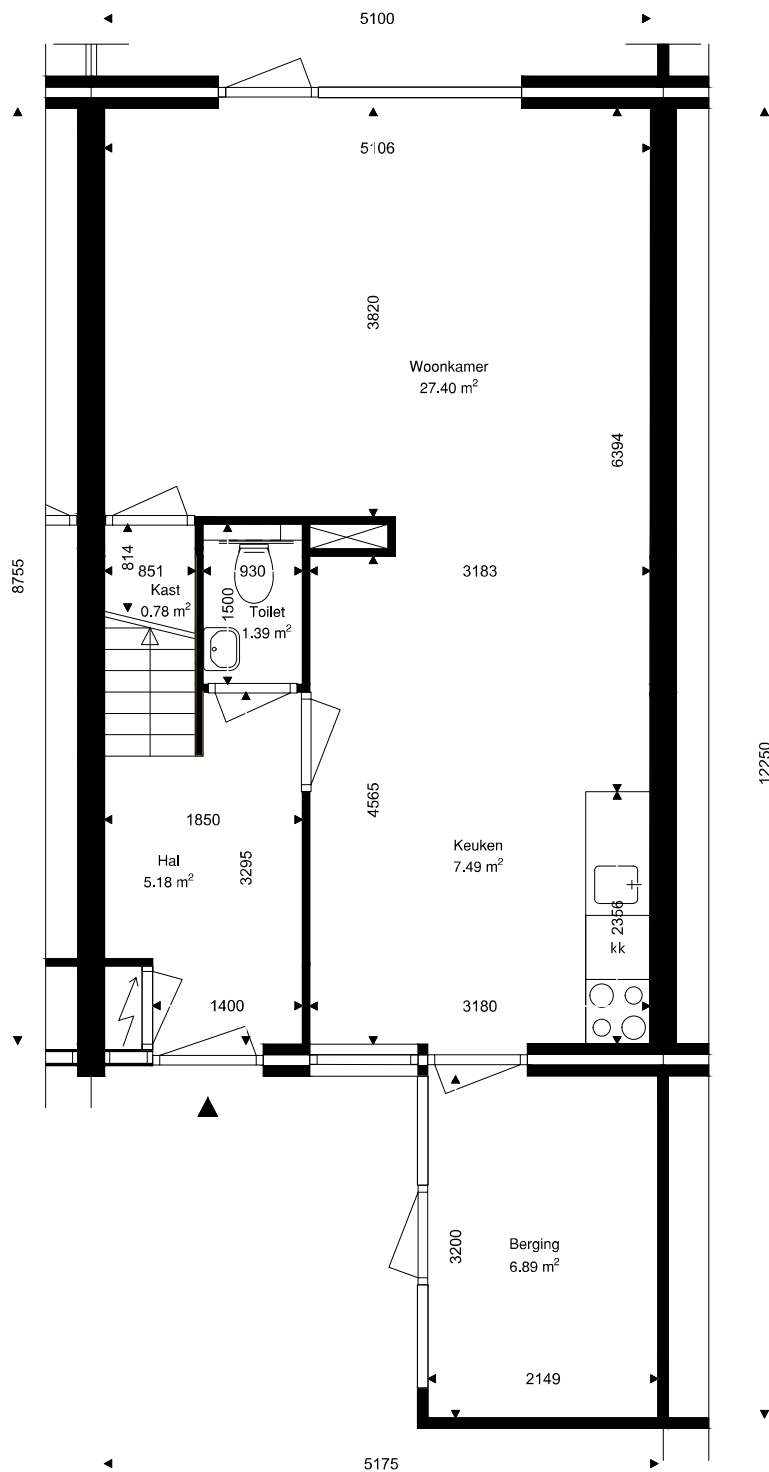


Verdieping	GO
Begane grond	52.53
1e verdieping	44.48
zolder verdieping	18.10
totaal	115.11

	Opdrachtgever	Wooncompagnie	001
	Complex	BBLK-5504	
	Type	C	Formaat A3
	Plaats	Schagen	Verschaling 1 : 50
	Tekening	BBLK-5504-C	Getekend Ridoh
	Kenmerk	Begane grond	Datum 06-01-2022

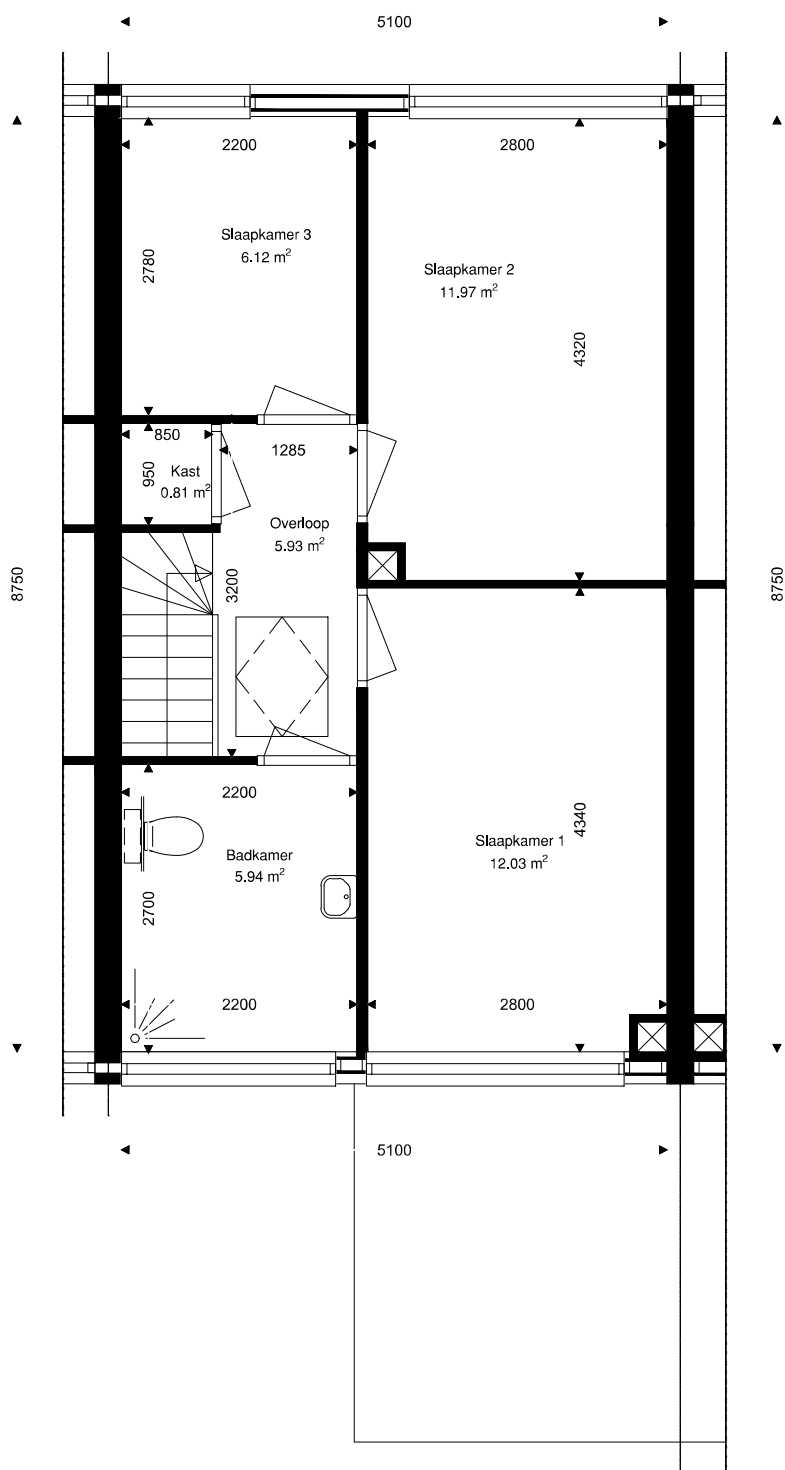

Verdieping	GO
Begane grond	52.53
1e verdieping	44.48
zolder verdieping	18.10
totaal	115.11

	Opdrachtgever	Wooncompagnie	002
	Complex	BBLK-5504	
	Type	C	Formaat A3
	Plaats	Schagen	Verschaling 1 : 50
	Tekening	BBLK-5504-C	Getekend Ridoh
	Kenmerk	1e verdieping	Datum 06-01-2022

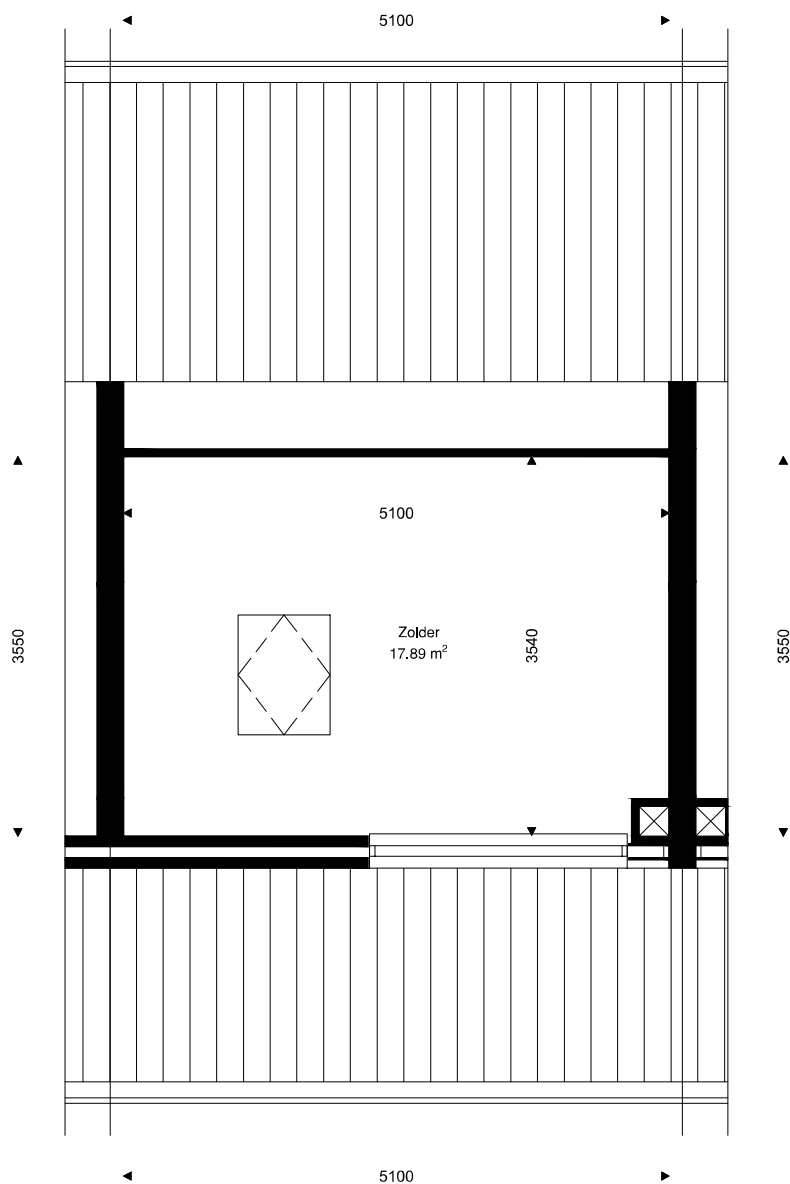

Verdieping	GO
Begane grond	52,53
1e verdieping	44,48
zolder verdieping	18,10
totaal	115,11

	Opdrachtgever	Wooncompagnie	003
	Complex	BBLK-5504	
	Type	C	
	Plaats	Schagen	Formaat A3
	Tekening	BBLK-5504-C	Verschaling 1 : 50
	Kenmerk	Zolder verdieping	Getekend Ridoh
			Datum 06-01-2022