


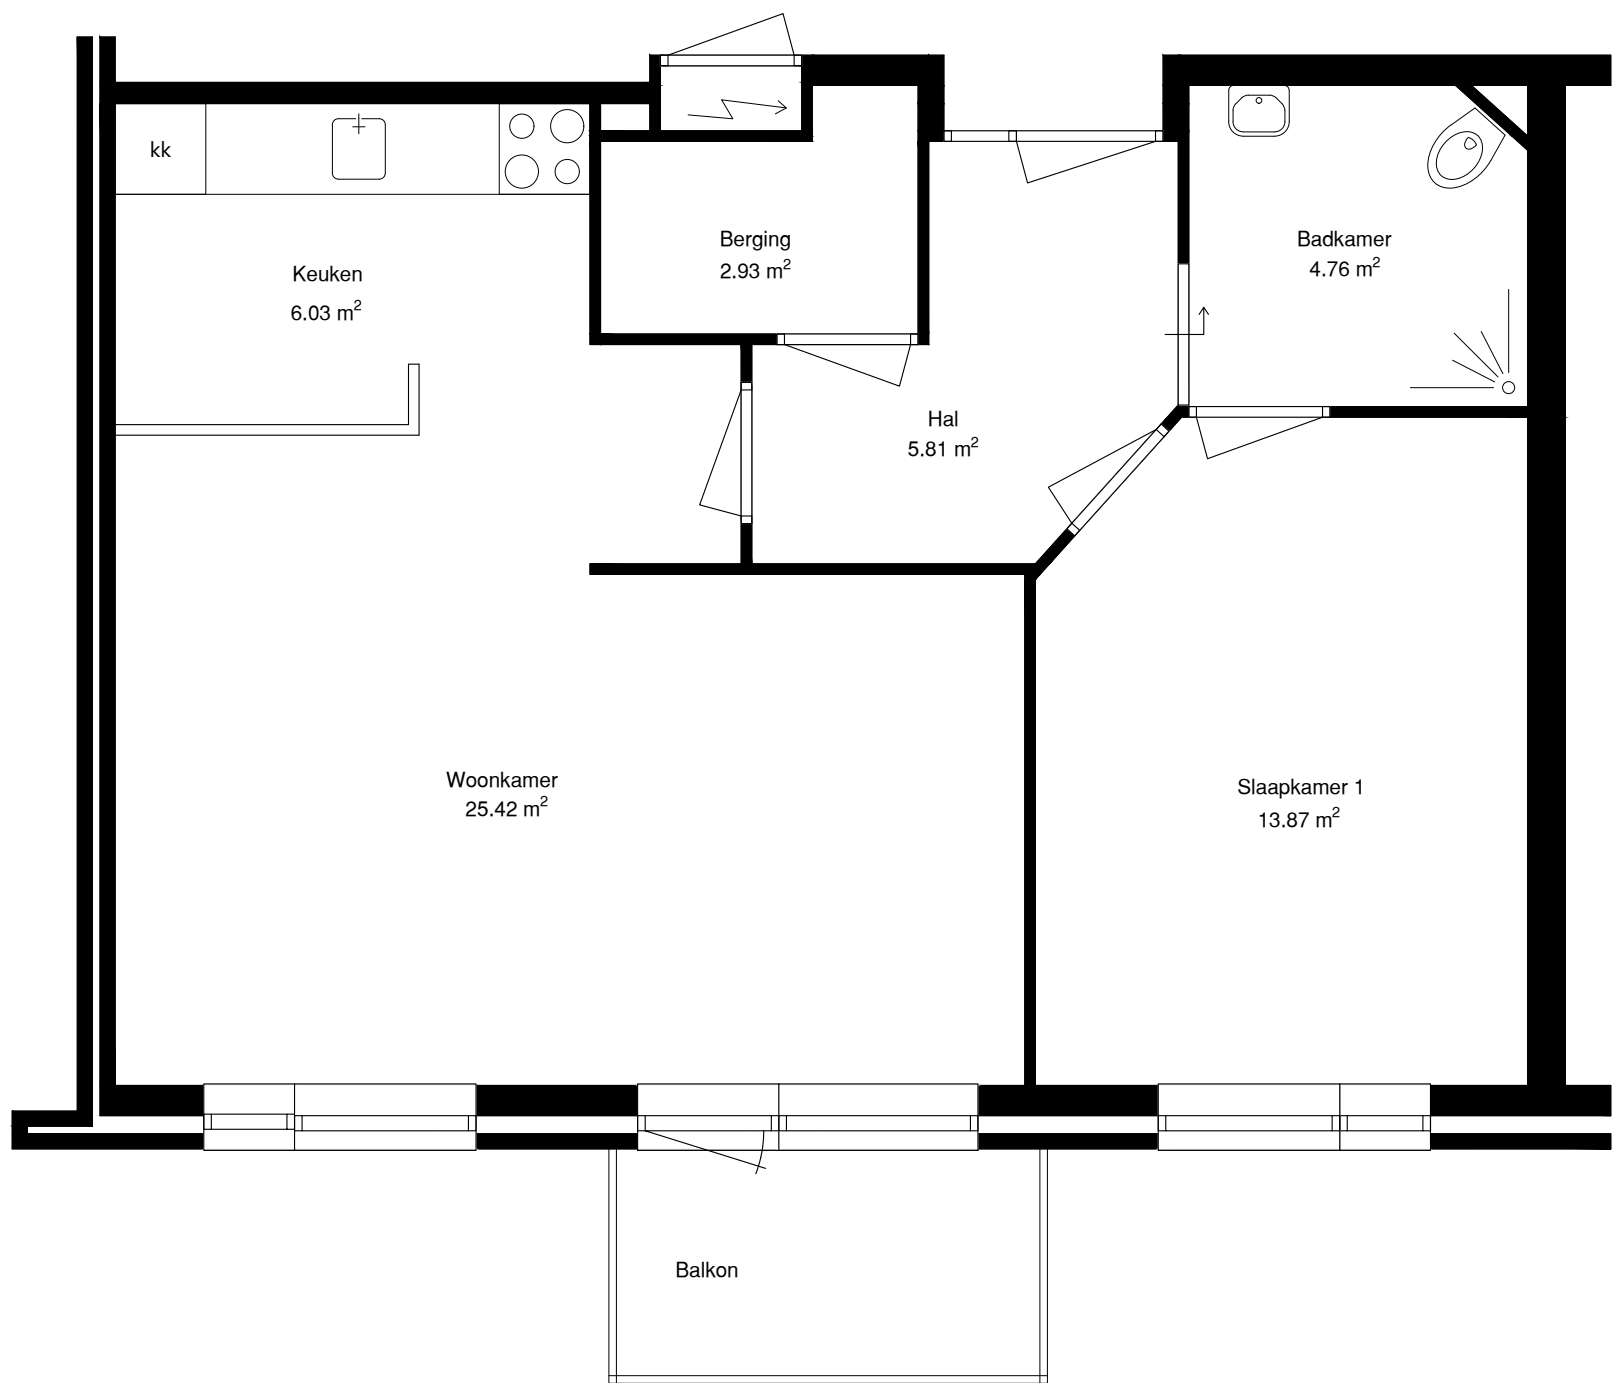

Verdieping	GO
Verdieping	60.19
totaal	60.19

	Opdrachtgever	Wooncompagnie	001	
	Complex	BBLK-7030		
	Type	E		
	Plaats	Wieringerwerf	Verscaling	1 : 50
	Tekening	BBLK-7030-Type E	Getekend	Ridoh
	Kenmerk	Verdieping	Datum	14-10-2022