


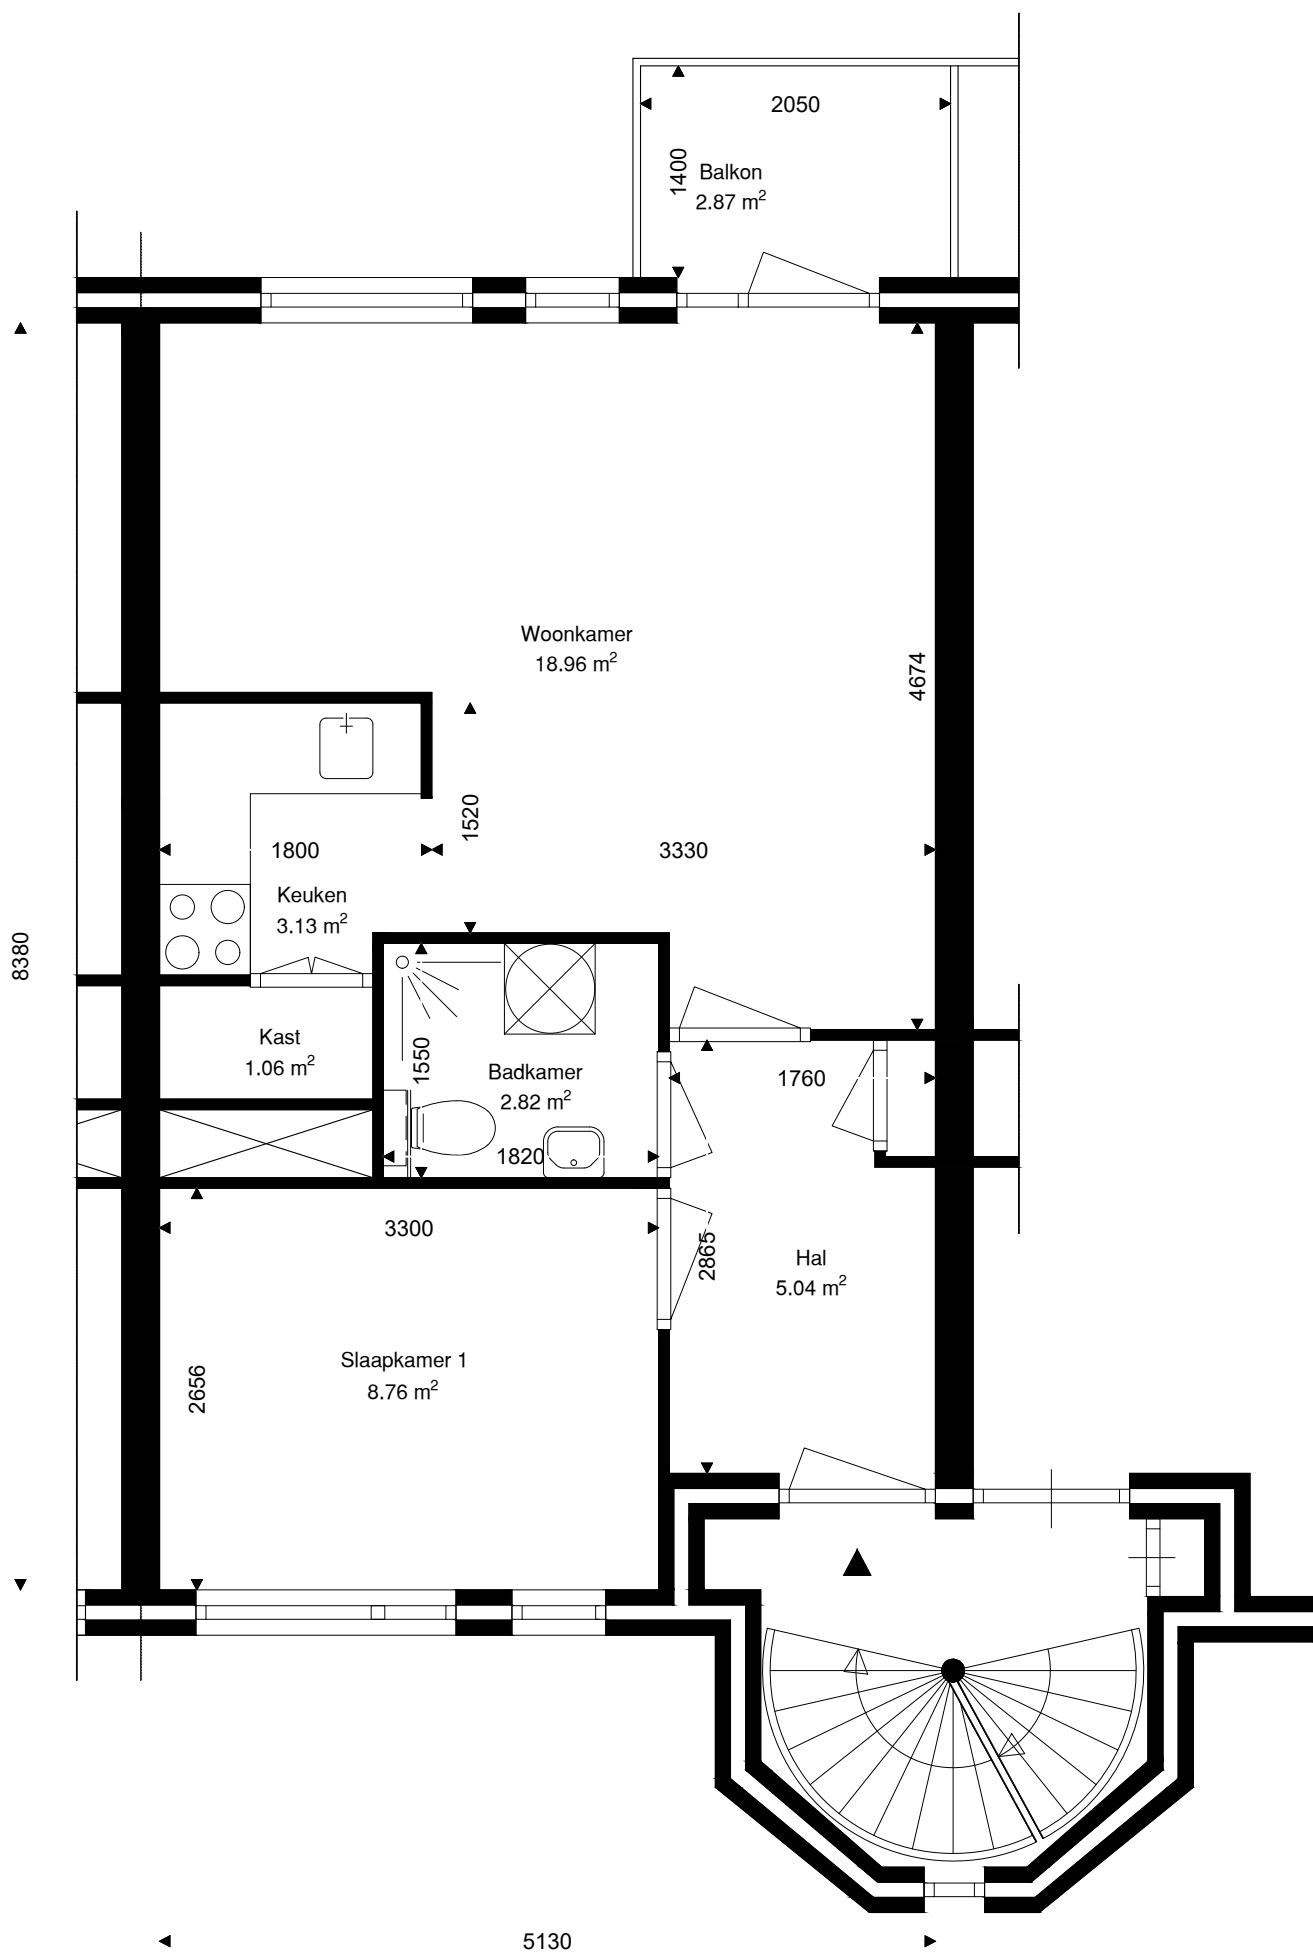

Verdieping	GO
1e verdieping	41.58
totaal	41.58

	Opdrachtgever	Wooncompagnie	002	
	Complex	BBLK-5204		
	Type	D2	Formaat	A3
	Plaats	Schagen	Verscaling	1 : 50
	Tekening	BBLK-5204-D2	Getekend	Ridoh
	Kenmerk	1e verdieping	Datum	14-09-2021