


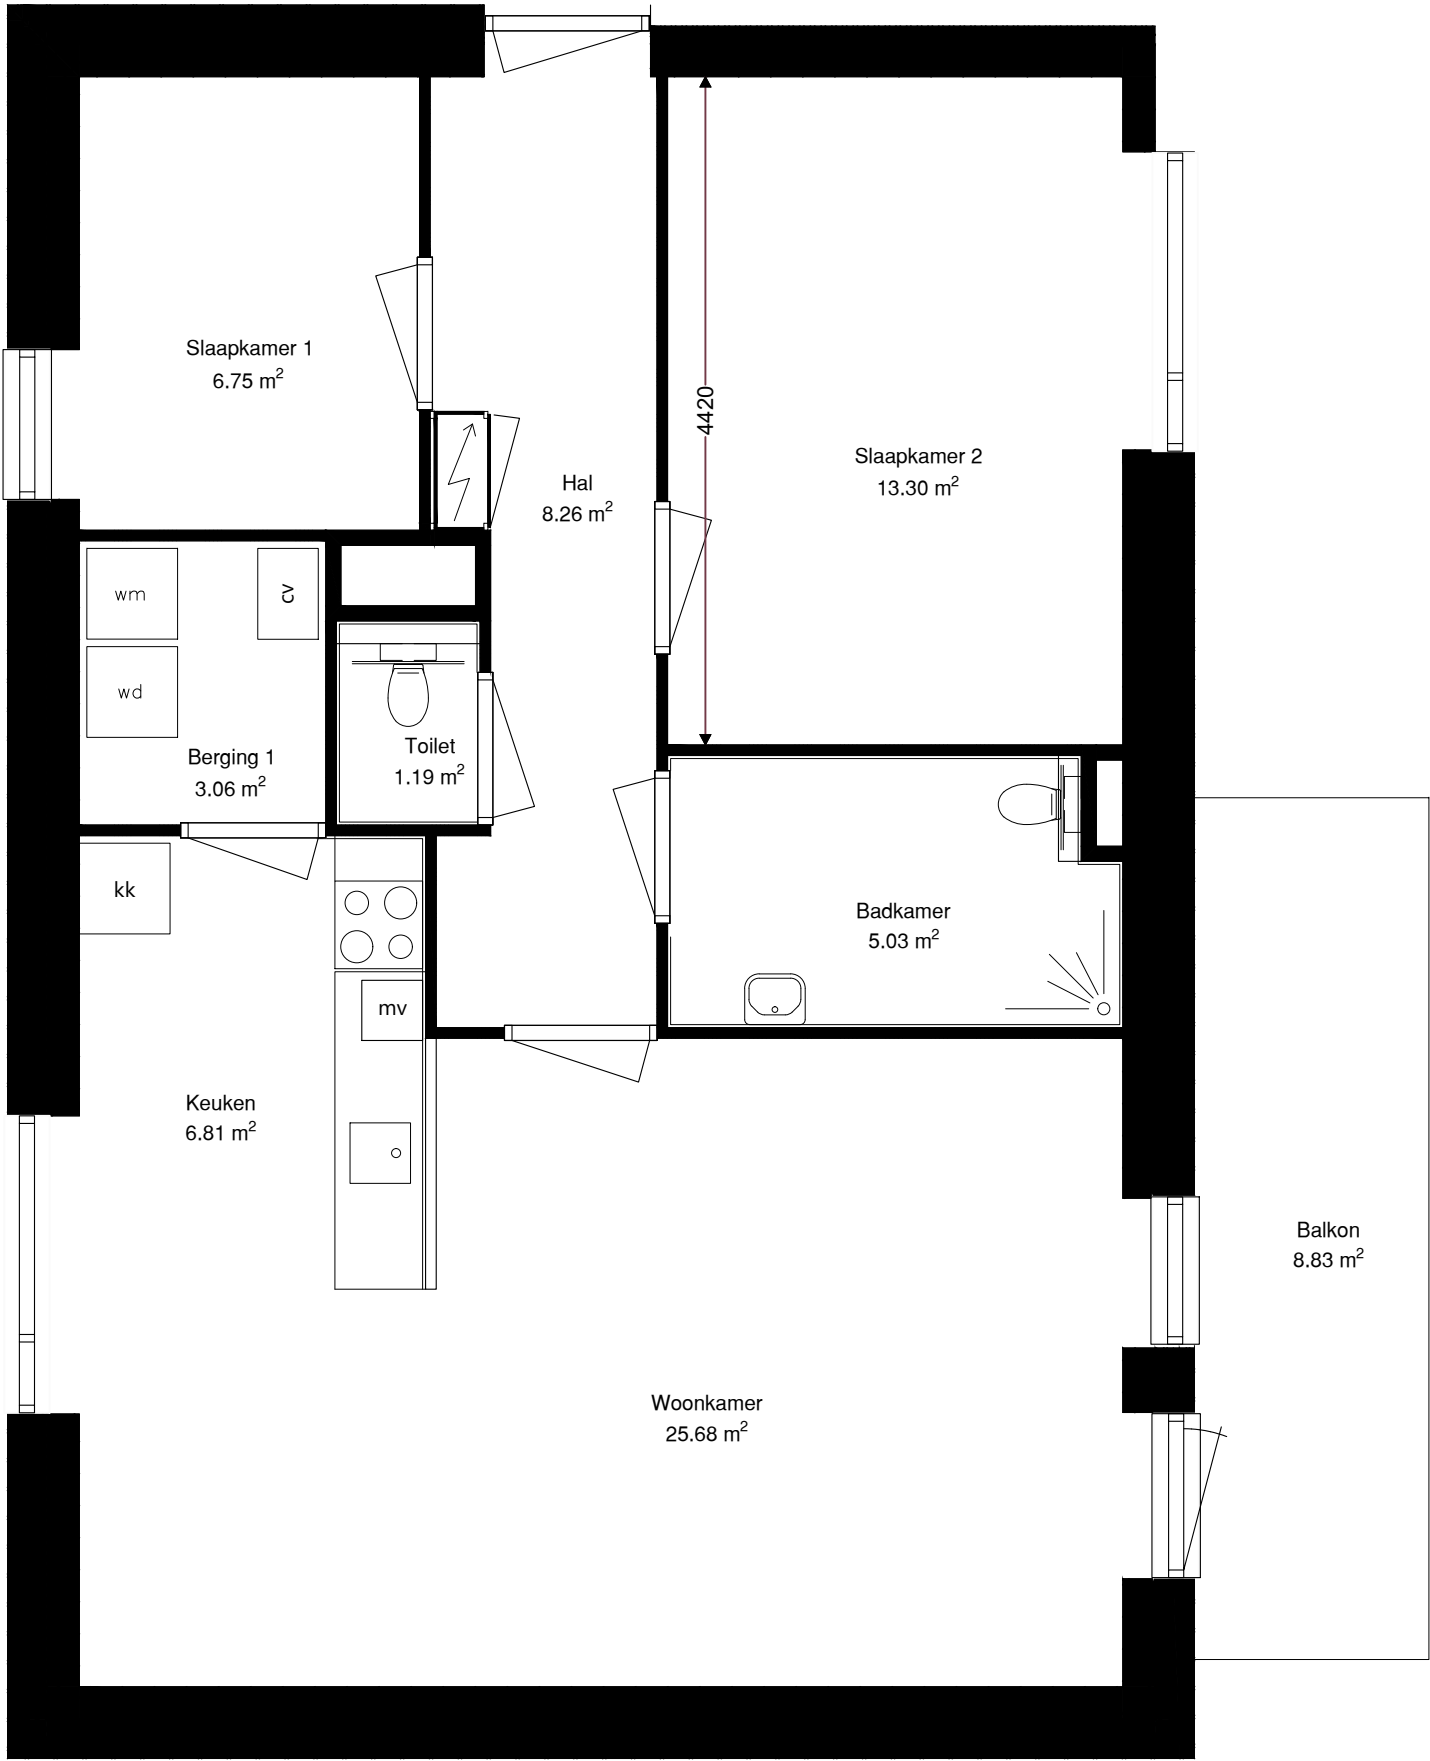

Verdieping	GO
1e verdieping	73.49
totaal	73.49

	Opdrachtgever	Wooncompagnie	002	
	Complex	BBLK-6814		
	Type	A3	Formaat	A3
	Plaats	t Zand	Verscaling	1 : 50
	Tekening	BBLK-6814-A3	Getekend	Ridoh
	Kenmerk	1e verdieping	Datum	09-11-2021