



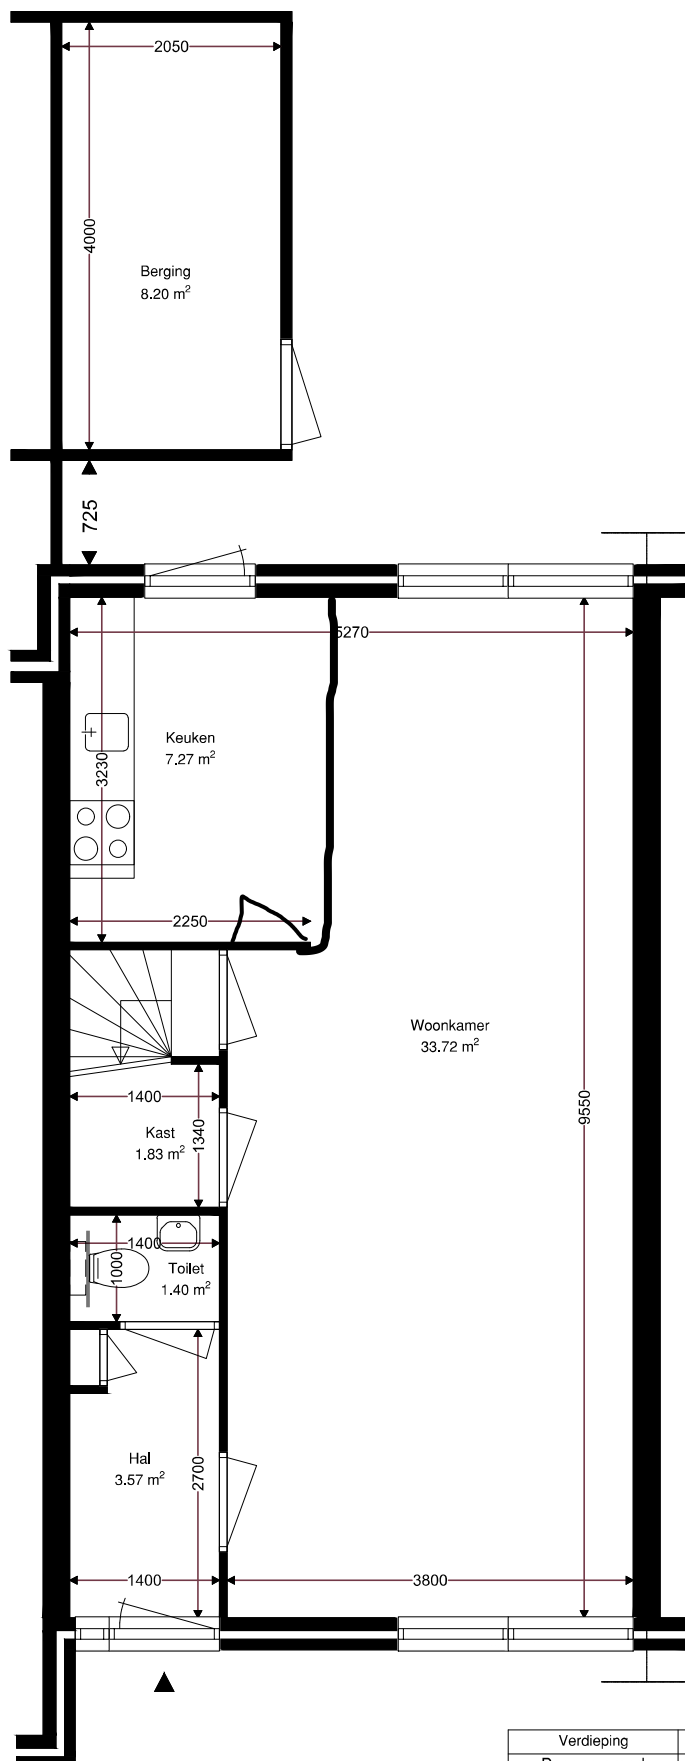


Verdieping	GO
Begane grond	50.33
1e verdieping	42.54
zolder verdieping	24.24
totaal	117.11
Berging	8.20

	Opdrachtgever	Wooncompagnie	001
	Complex	BBLK-3205	
	Type	B	Formaat A3
	Plaats	Tuitjenhorn	Verschaling 1 : 50
	Tekening	BBLK-3205-B	Getekend Ridoh
	Kenmerk	Begane grond	Datum 03-11-2021

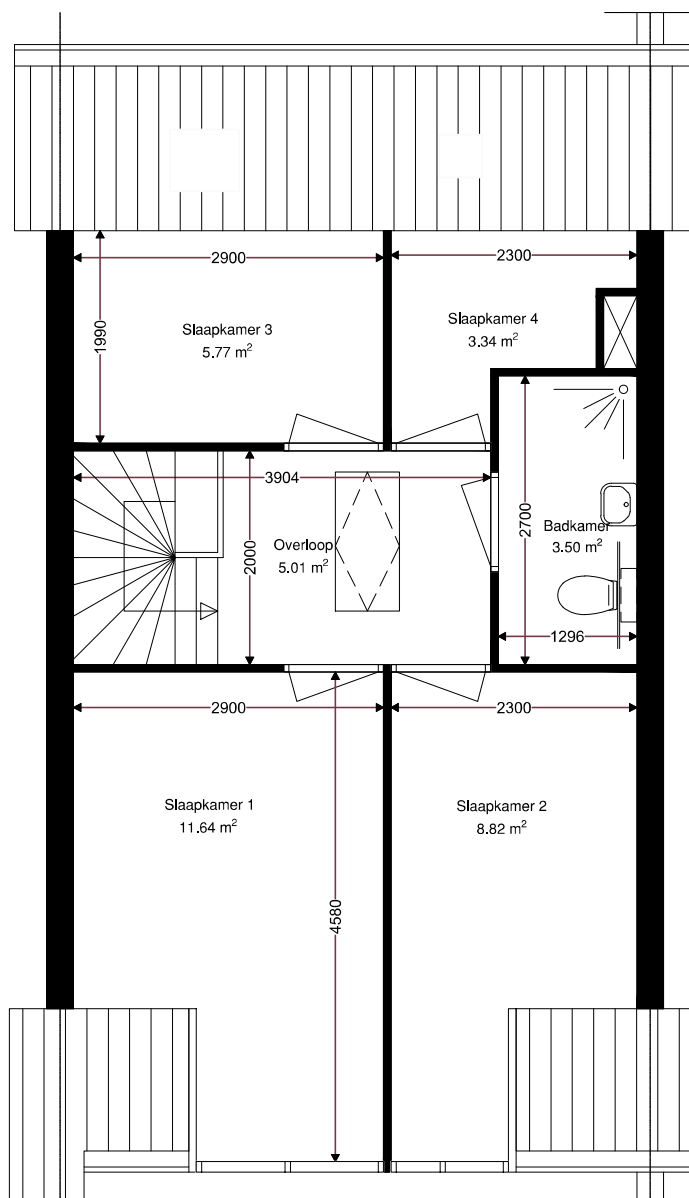

Verdieping	GO
Begane grond	50,33
1e verdieping	42,54
zolder verdieping	24,24
totaal	117,11

	Opdrachtgever	Wooncompagnie	002
	Complex	BBLK-3205	
	Type	B	Formaat A3
	Plaats	Tuitjenhorn	Verschaling 1 : 50
	Tekening	BBLK-3205-B	Getekend Ridoh
	Kenmerk	1e verdieping	Datum 03-11-2021

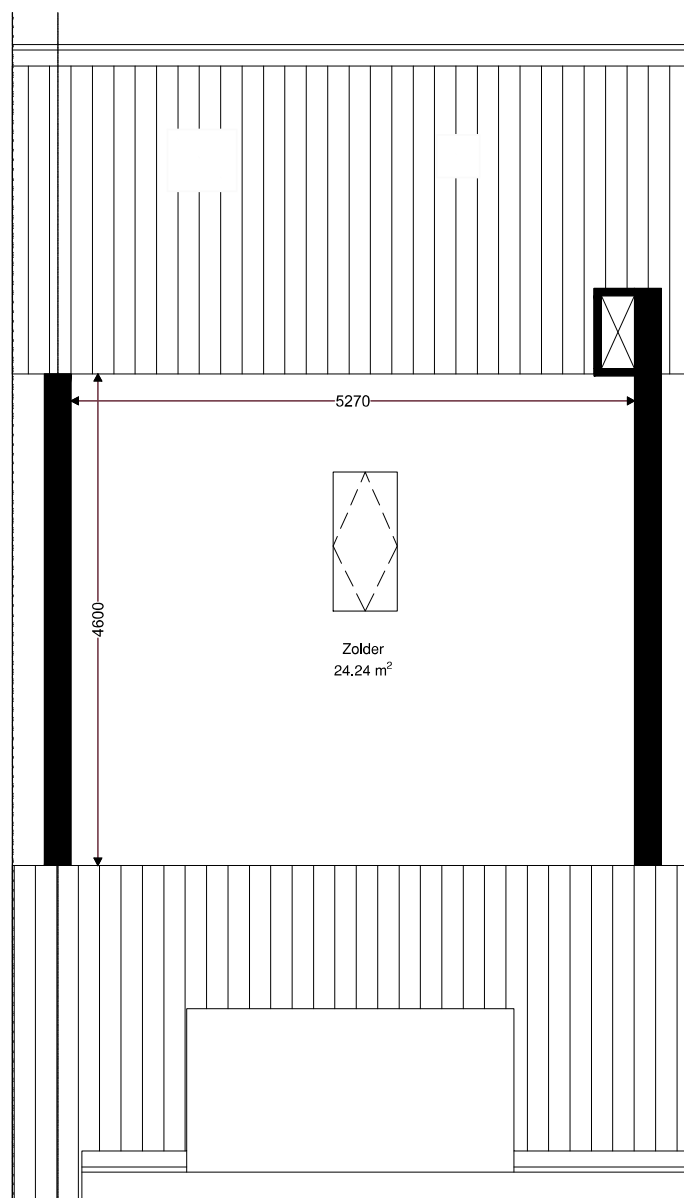

Verdieping	GO
Begane grond	50,33
1e verdieping	42,54
zolder verdieping	24,24
totaal	117.11

	Opdrachtgever	Wooncompagnie	003
	Complex	BBLK-3205	
	Type	B	Formaat A3
	Plaats	Tuitjenhorn	Verschaling 1 : 50
	Tekening	BBLK-3205-B	Getekend Ridoh
	Kenmerk	Zolder verdieping	Datum 03-11-2021