


Begane grond

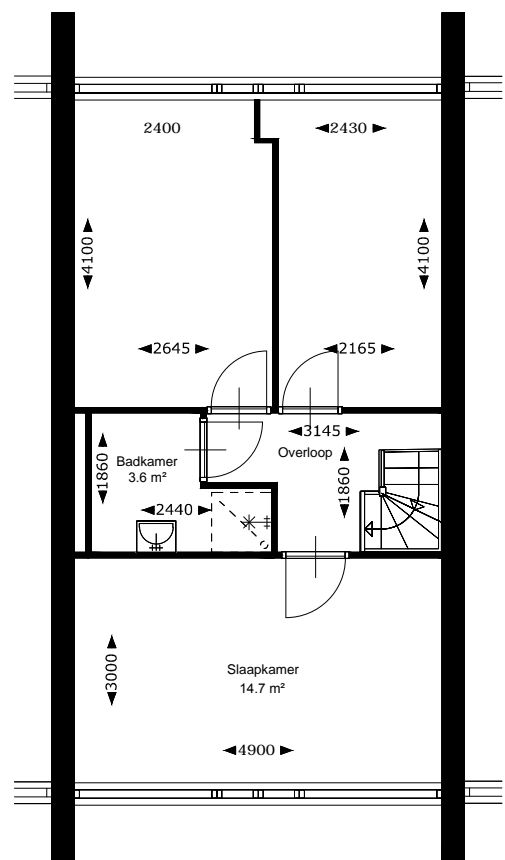

Verdieping

CV op zolder geplaatst

Aan deze tekening kunnen geen rechten worden ontleend.

Opdrachtgever: WONINGBOUWVERENIGING ANNA PAULOWNA	Getekend BV	Woningtype B Middenwoning	Complexnummer Y92
	Formaat A4		Datum 23-01-2015
Schaal 1: 100	Adressen Gruttoplein 2-8, 11-14, 17-20 Leuwerikplein 2-8, 11-14, 17-20 Meerkoetstraat 64-72, 78-86, 92-100, 106-114, 120-126 Sportlaan 3-17 Zijperlaan 3-9		