



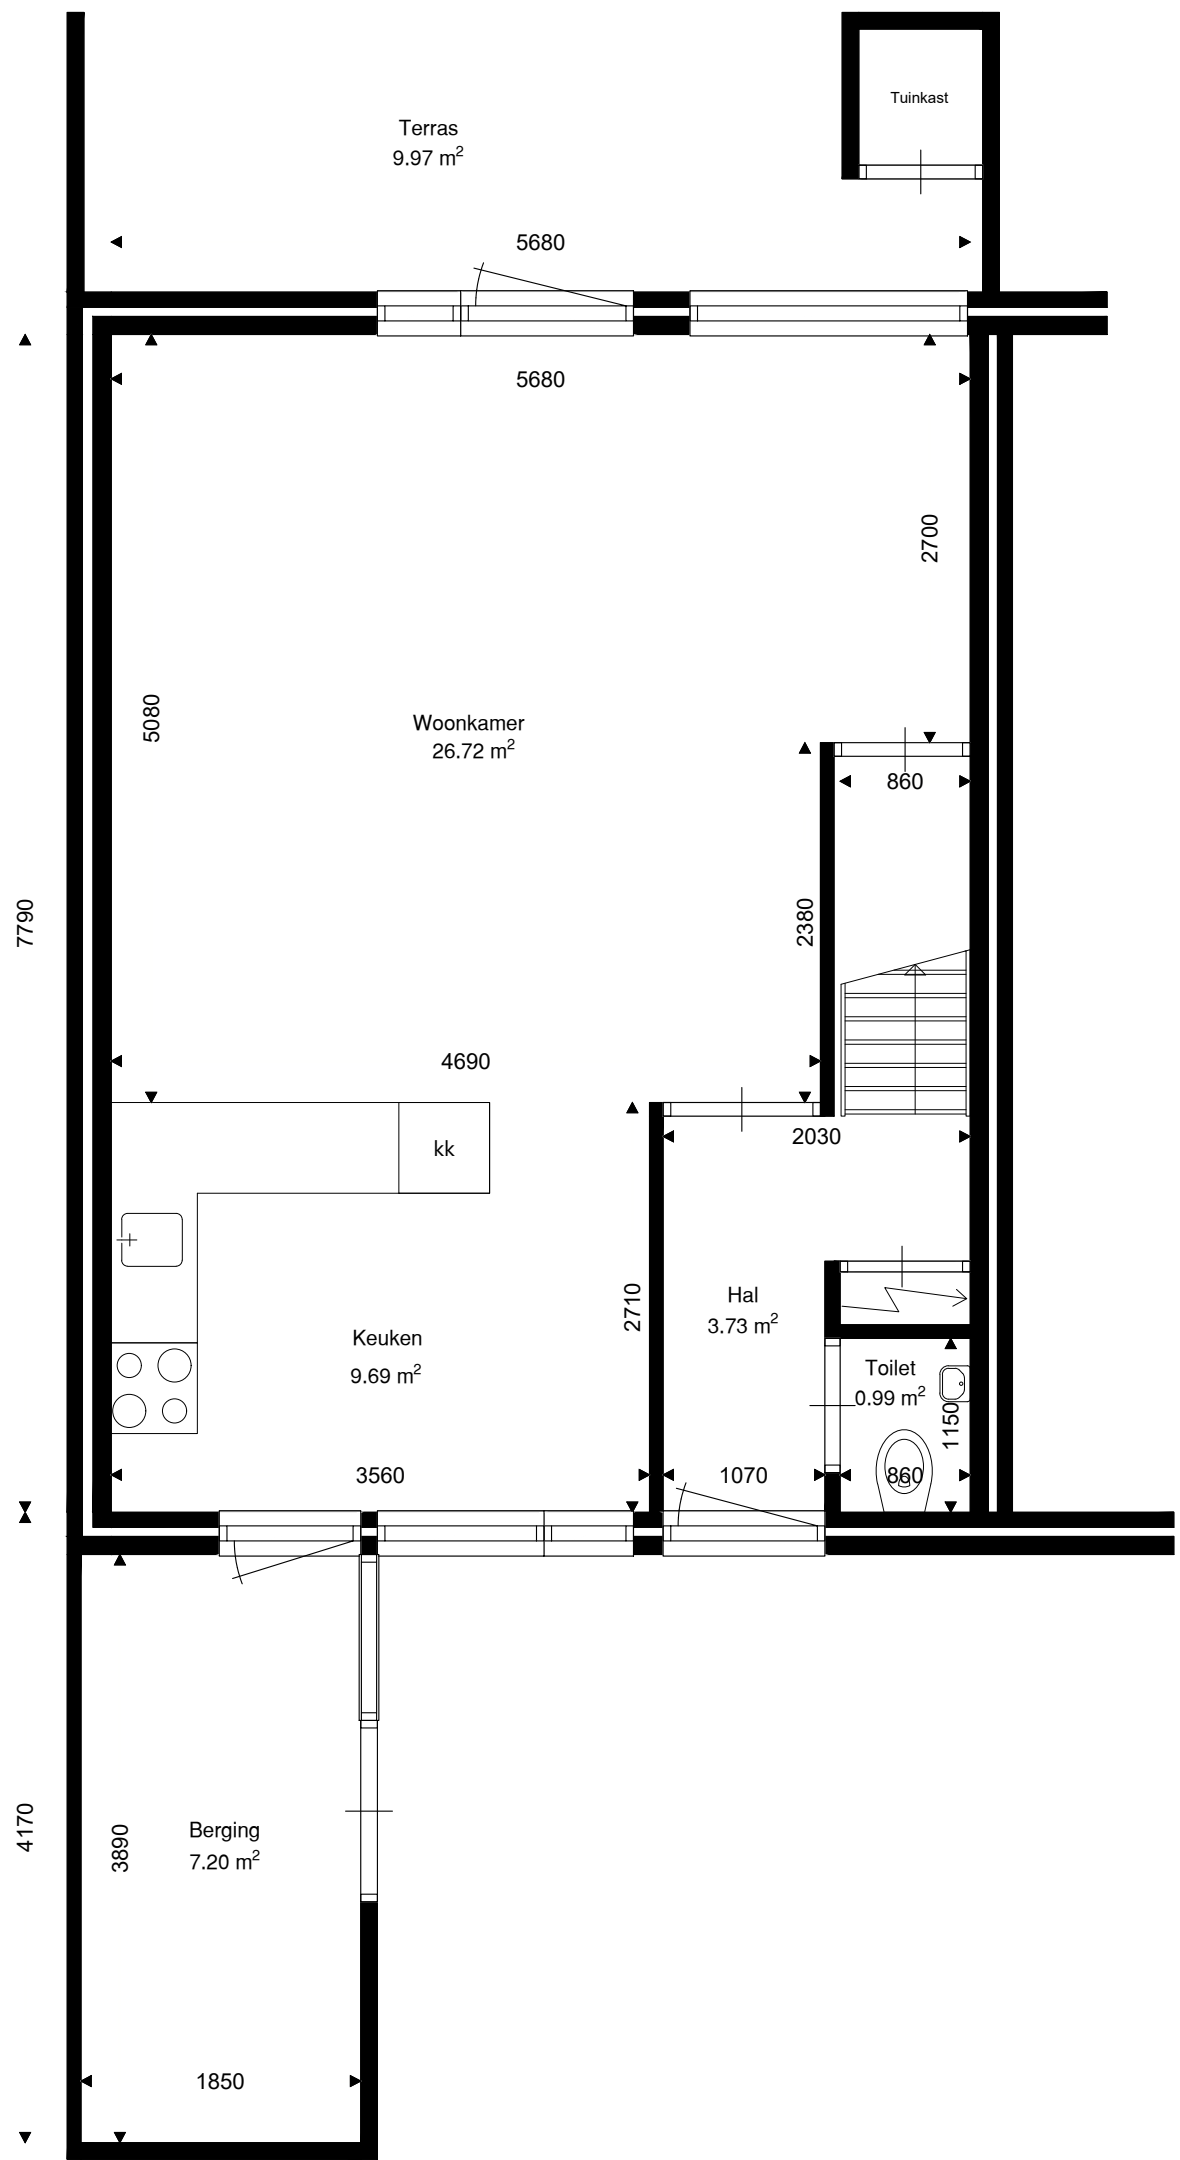


Verdieping	GO
Begane grond	51.91
1e verdieping	44.48
zolder verdieping	24.50
totaal	120.88

	Opdrachtgever	Wooncompagnie	001	
	Complex	BBLK-4314		
	Type	S 030	Formaat	A3
	Plaats	Winkel	Verscaling	1 : 50
	Tekening	BBLK-4314-Type S 030	Getekend	Ridoh
	Kenmerk	Begane grond	Datum	24-05-2022

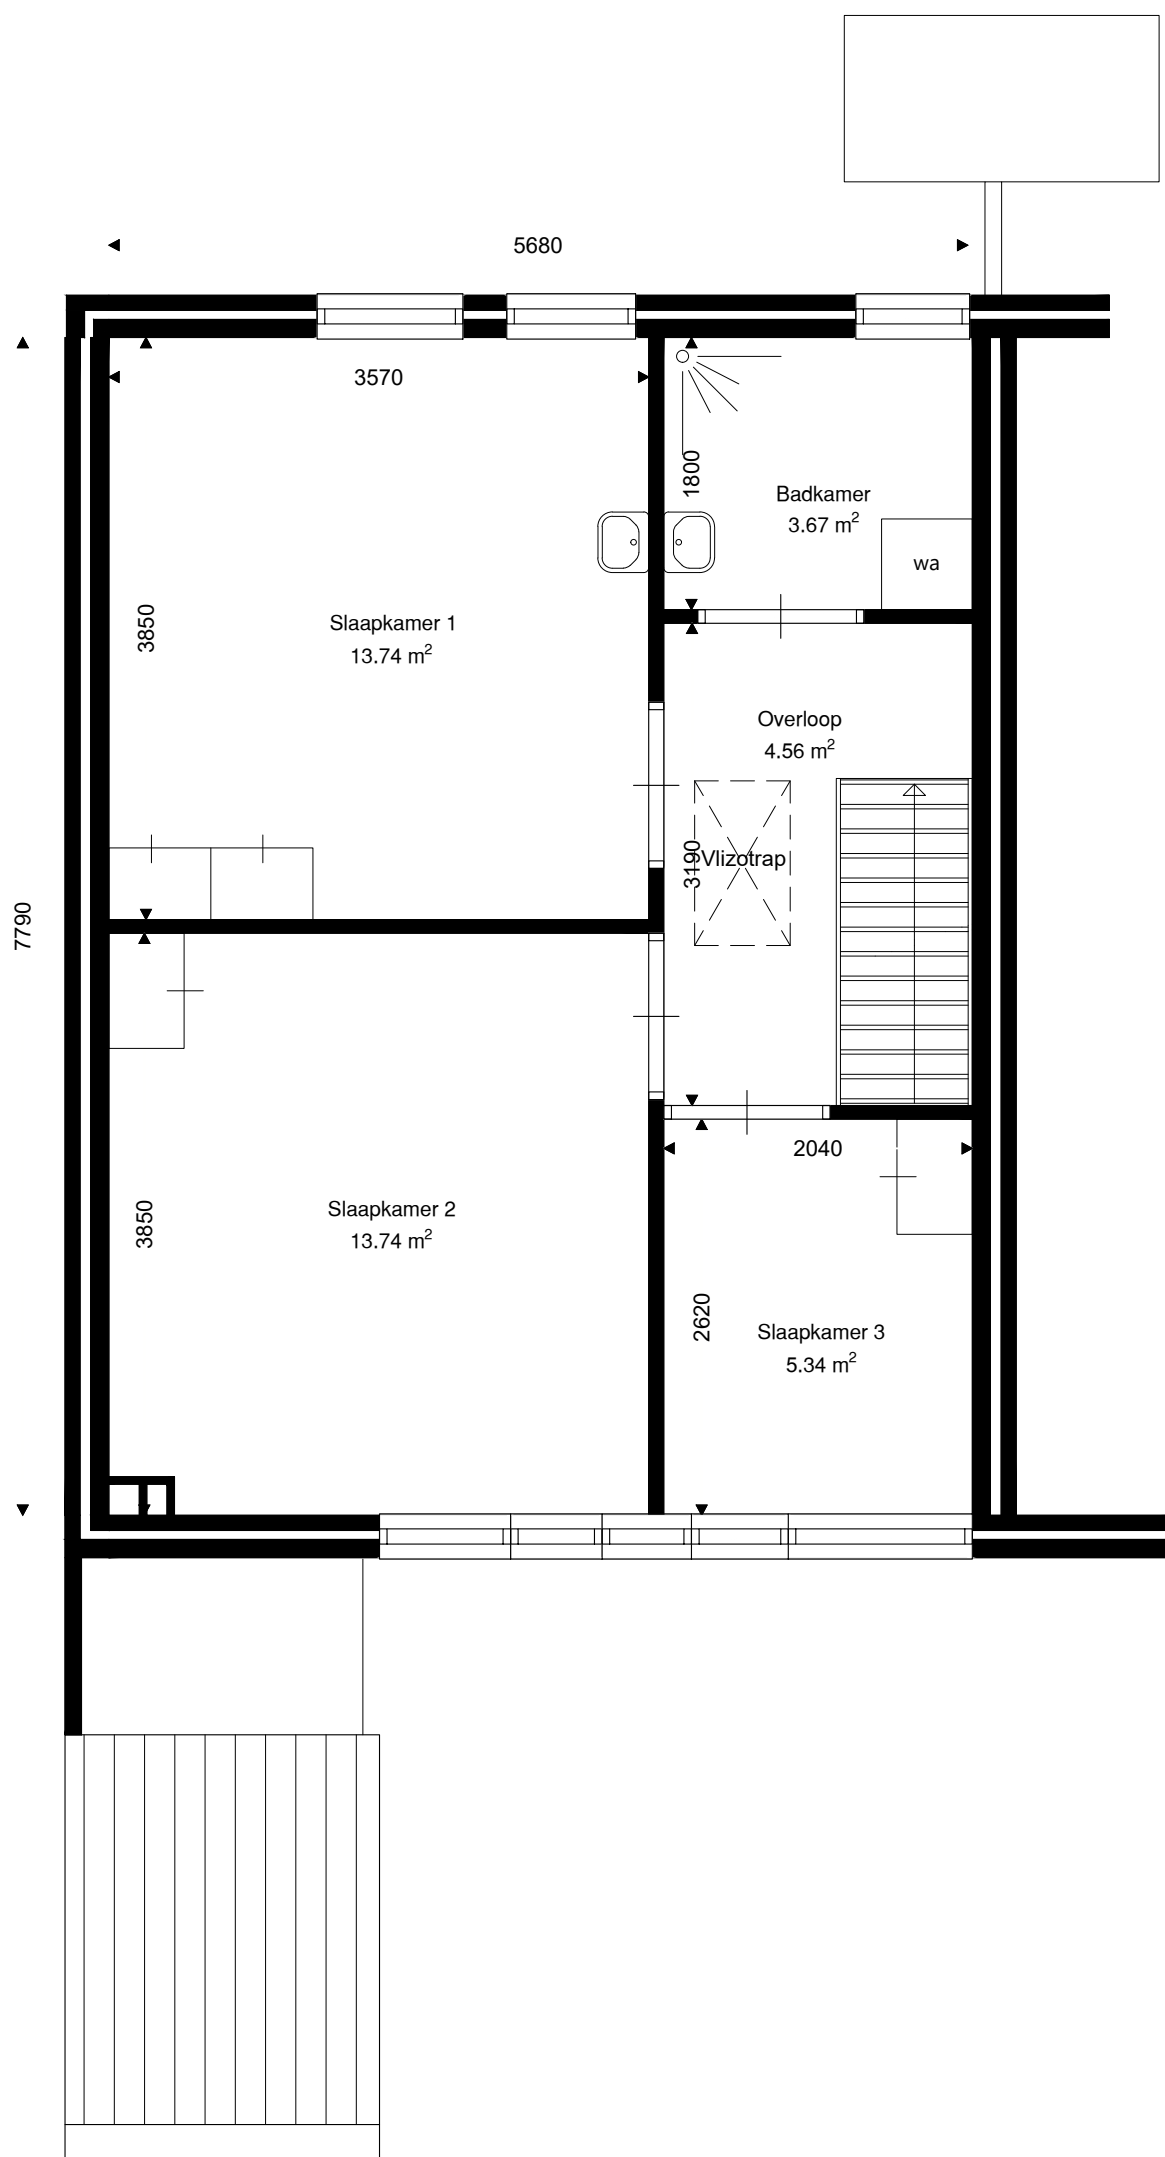

Verdieping	GO
Begane grond	51.91
1e verdieping	44.48
zolder verdieping	24.50
totaal	120.88

	Opdrachtgever	Wooncompagnie	002	
	Complex	BBLK-4314		
	Type	S 030	Formaat	A3
	Plaats	Winkel	Verscaling	1 : 50
	Tekening	BBLK-4314-Type S 030	Getekend	Ridoh
	Kenmerk	1e verdieping	Datum	24-05-2022

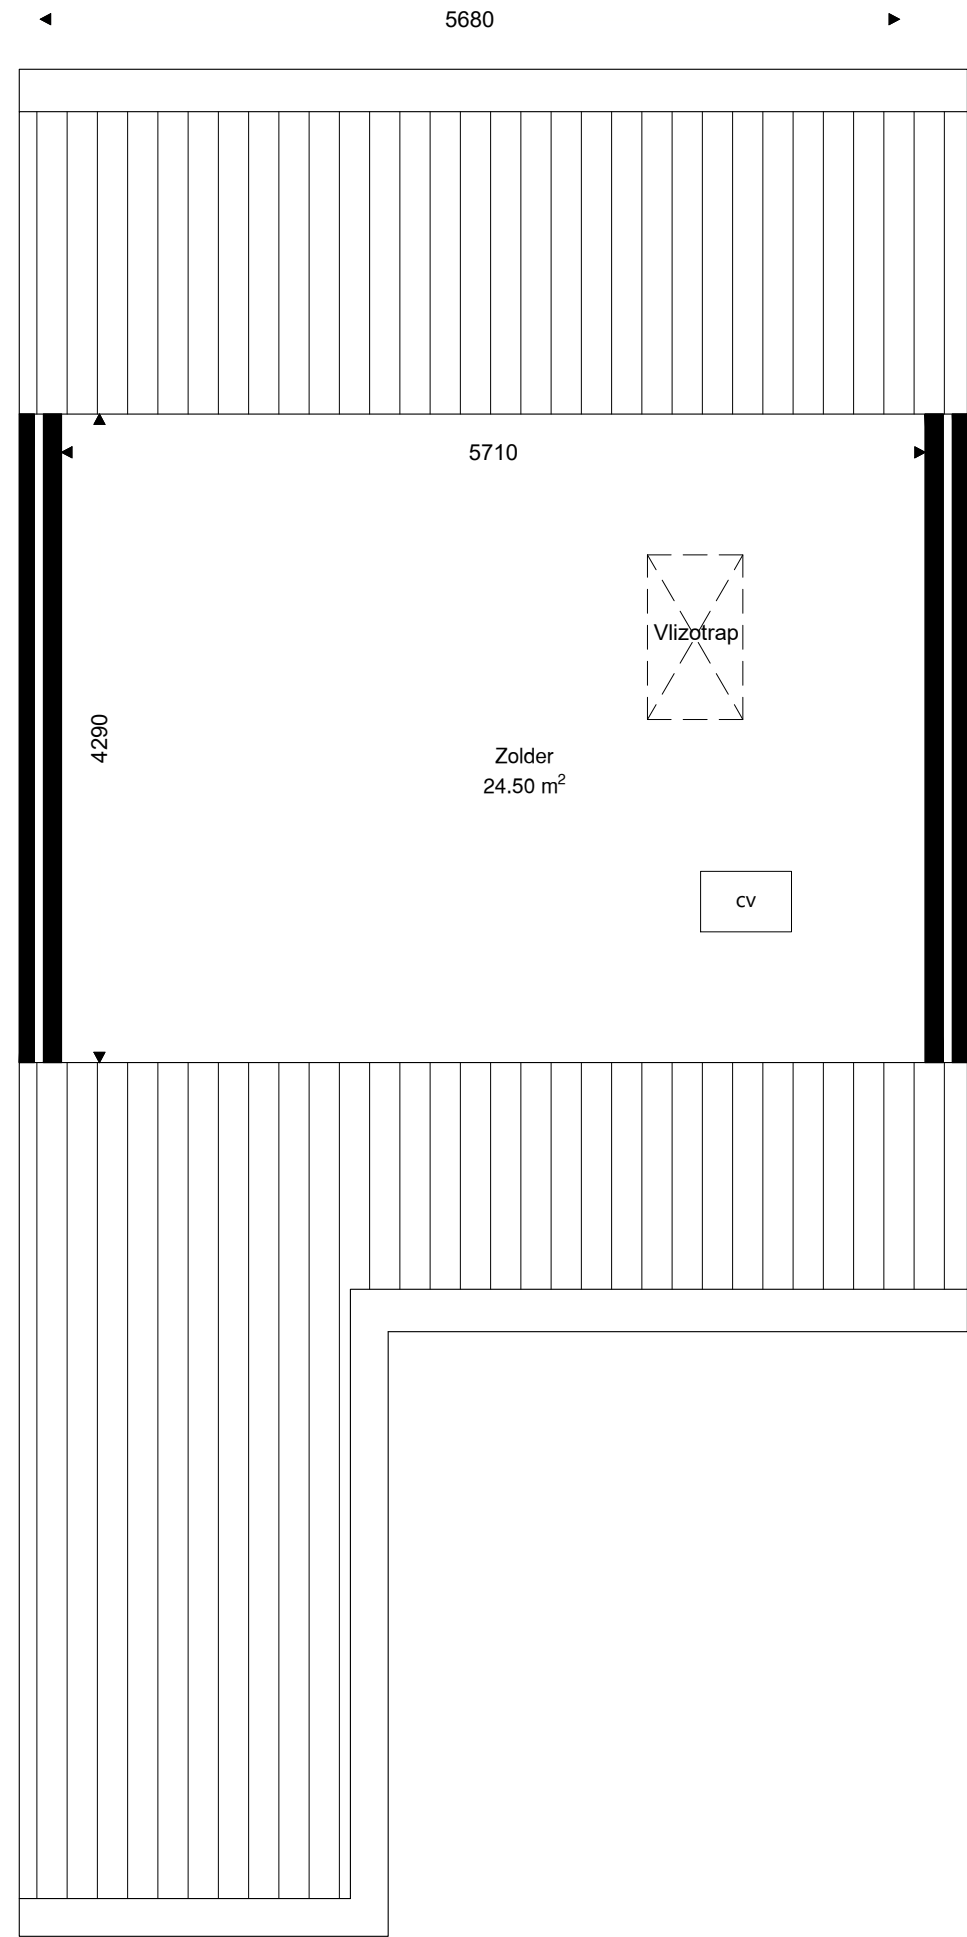

Verdieping	GO
Begane grond	51.91
1e verdieping	44.48
zolder verdieping	24.50
totaal	120.88

	Opdrachtgever	Wooncompagnie	003	
	Complex	BBLK-4314		
	Type	S 030	Formaat	A3
	Plaats	Winkel	Verscaling	1 : 50
	Tekening	BBLK-4314-Type S 030	Getekend	Ridoh
	Kenmerk	Zolder verdieping	Datum	24-05-2022