



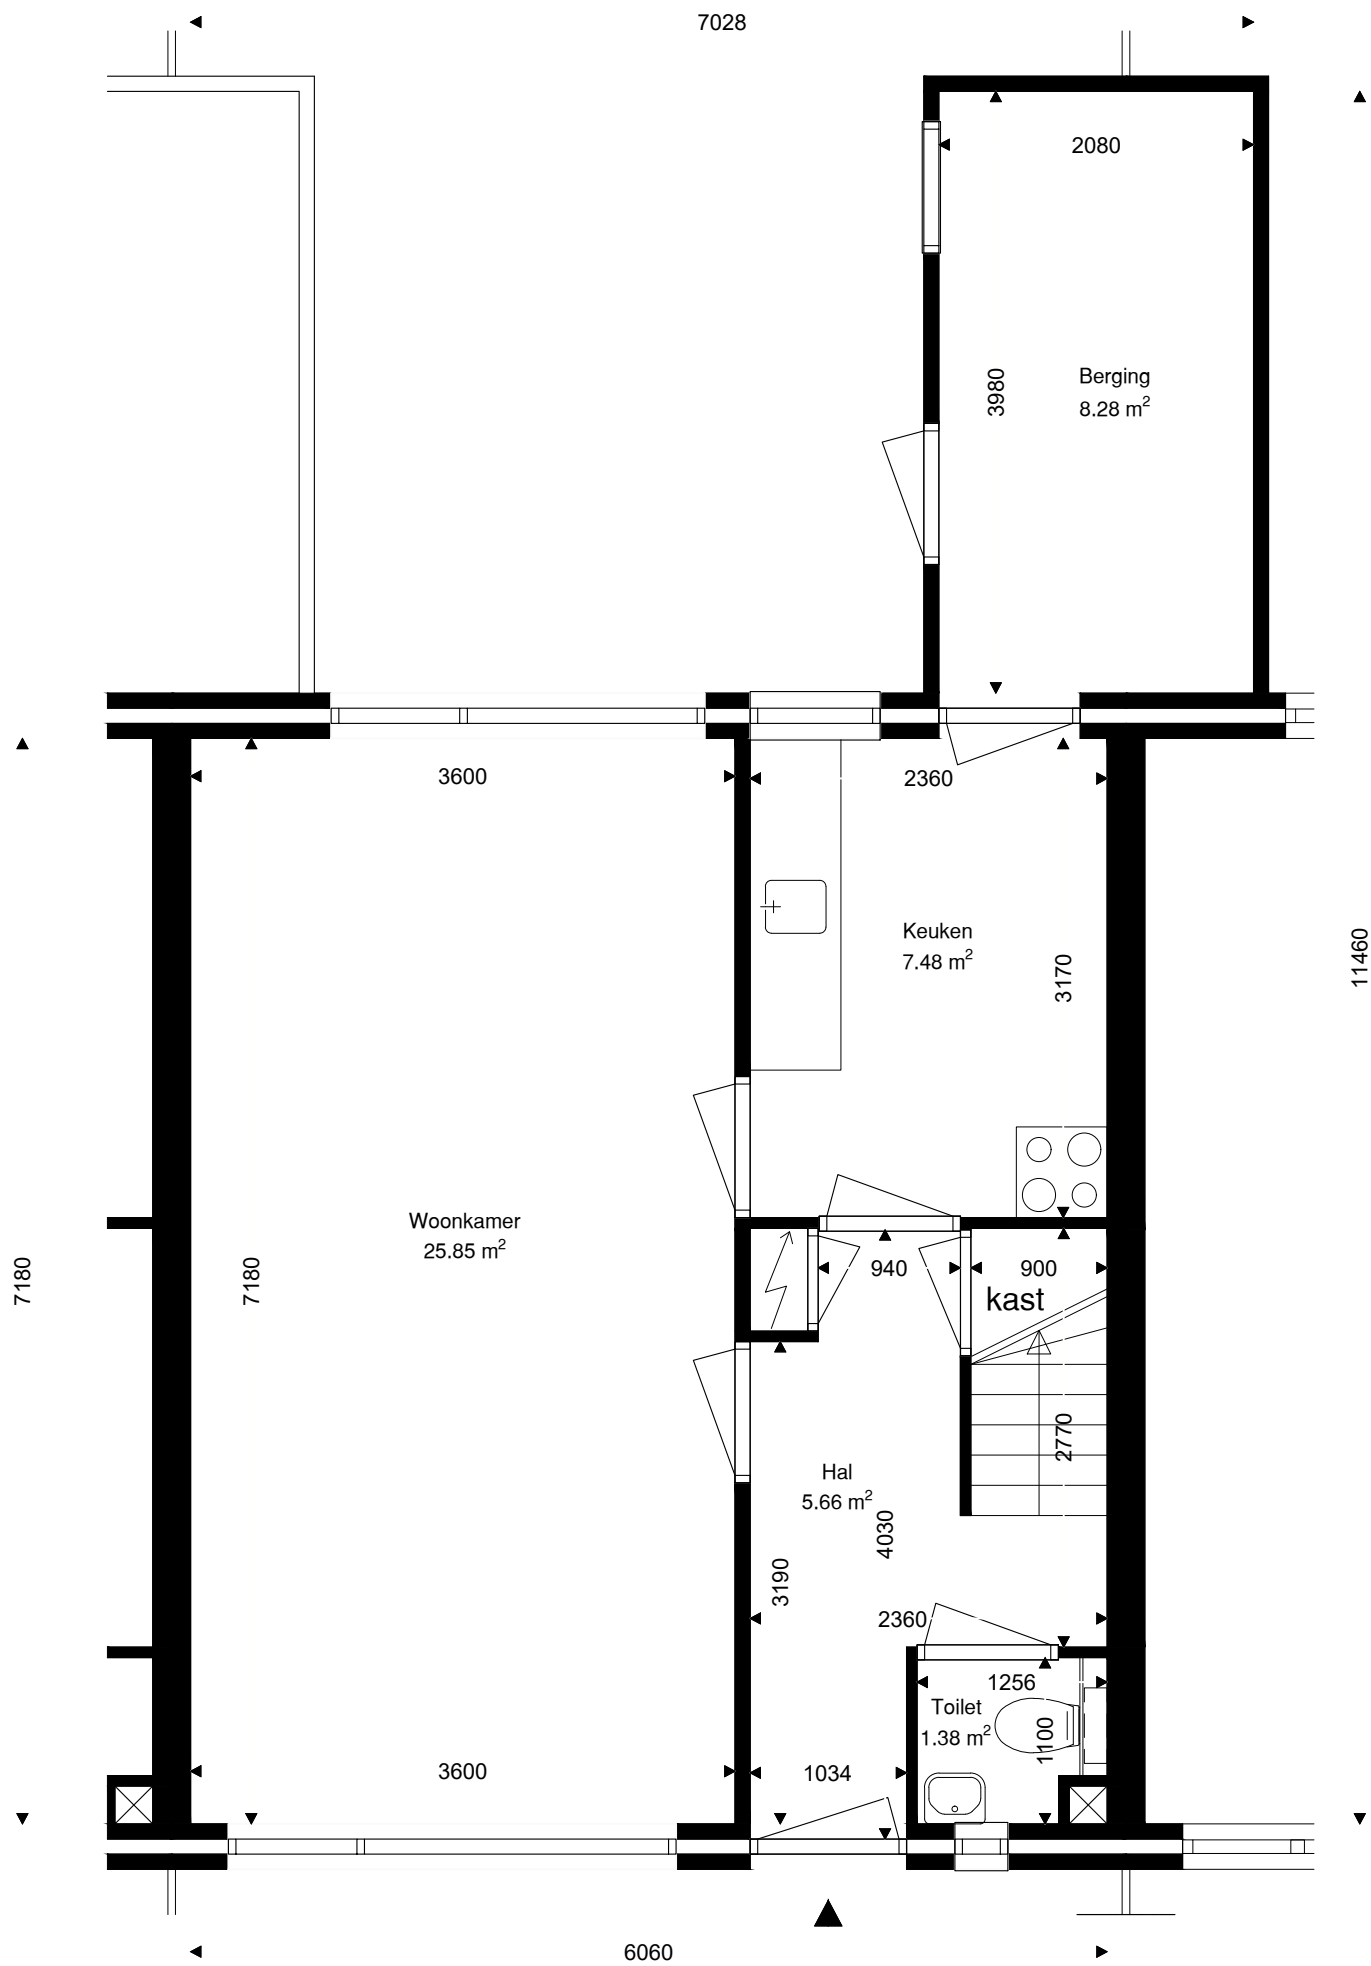


Verdieping	GO
Begane grond	52.12
1e verdieping	43.51
2e verdieping	28.97
totaal	124.60

	Opdrachtgever	Wooncompagnie	001	
	Complex	BBLK-6808		
	Type	A	Formaat	A3
	Plaats	Tulpstraat TZand	Verschaling	1 : 50
	Tekening	BBLK-6808-A	Getekend	Ridoh
	Kenmerk	Begane grond	Datum	06-12-21

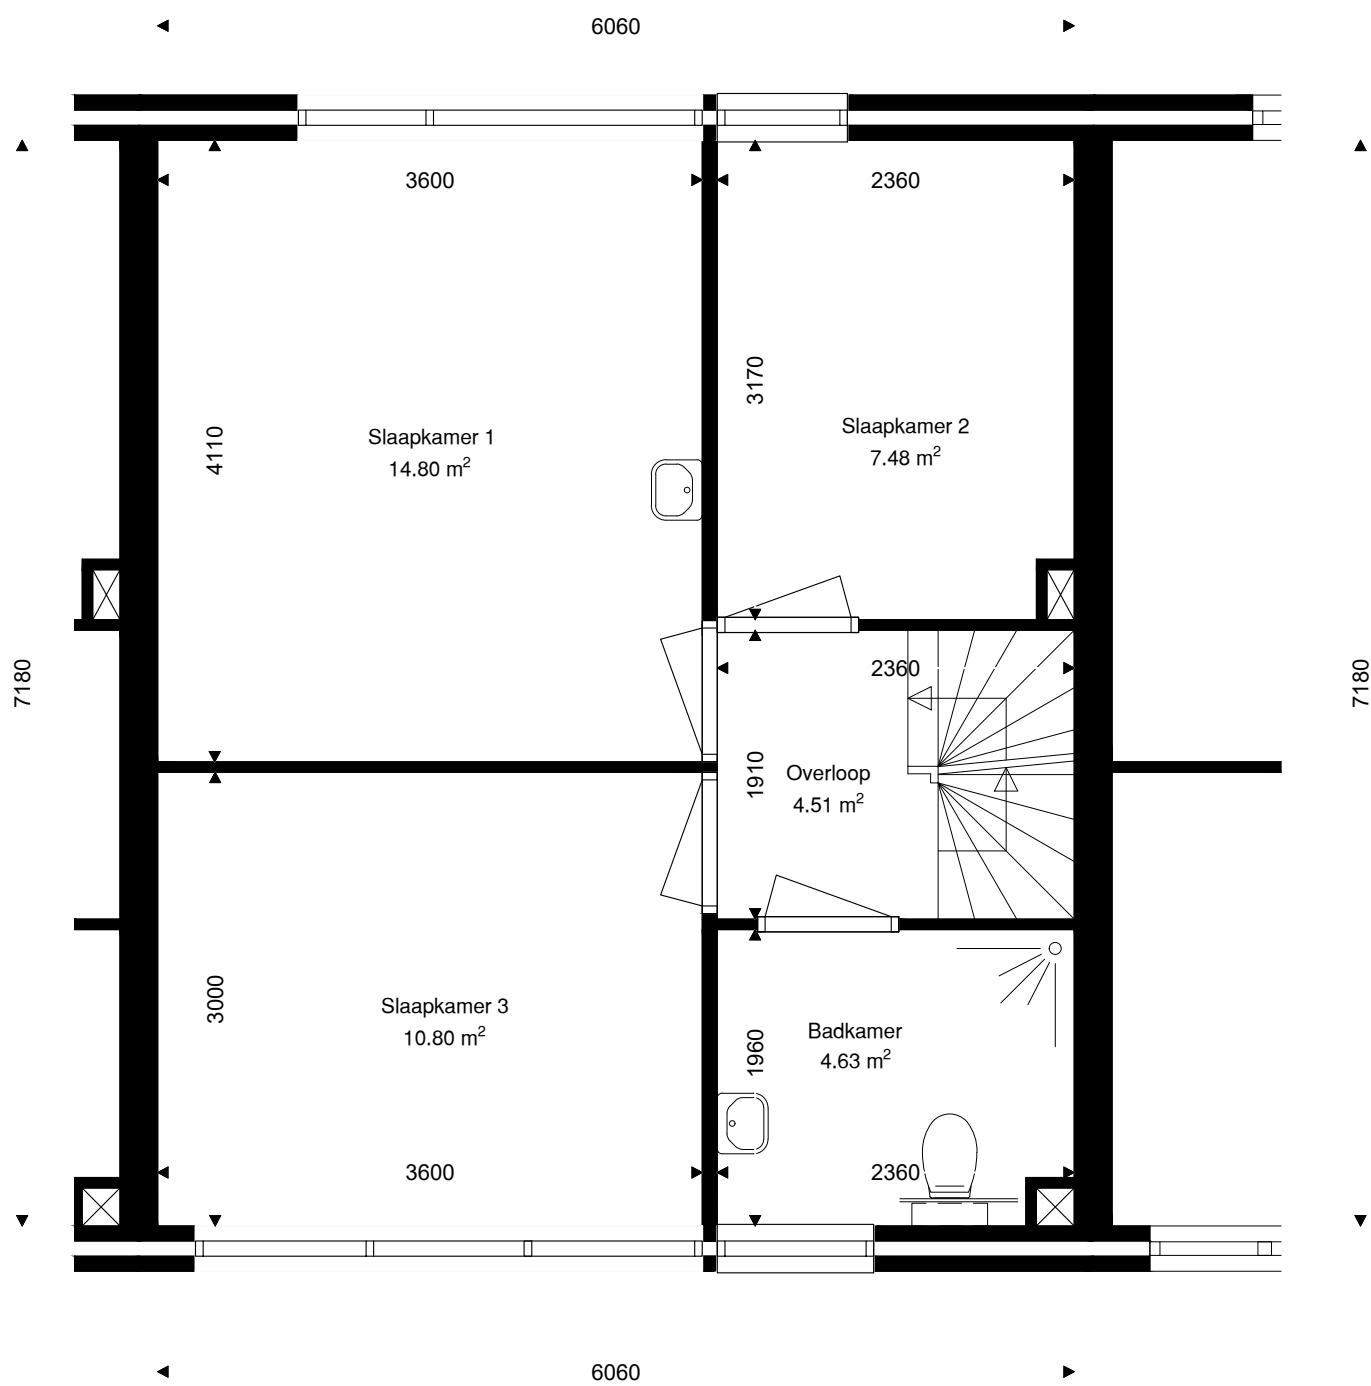

Verdieping	GO
Begane grond	52.12
1e verdieping	43.51
2e verdieping	28.97
totaal	124.60

	Opdrachtgever	Wooncompagnie	002	
	Complex	BBLK-6808		
	Type	A	Formaat	A3
	Plaats	Tulpstraat TZand	Verschaling	1 : 50
	Tekening	BBLK-6808-A	Getekend	Ridoh
	Kenmerk	1e verdieping	Datum	06-12-21

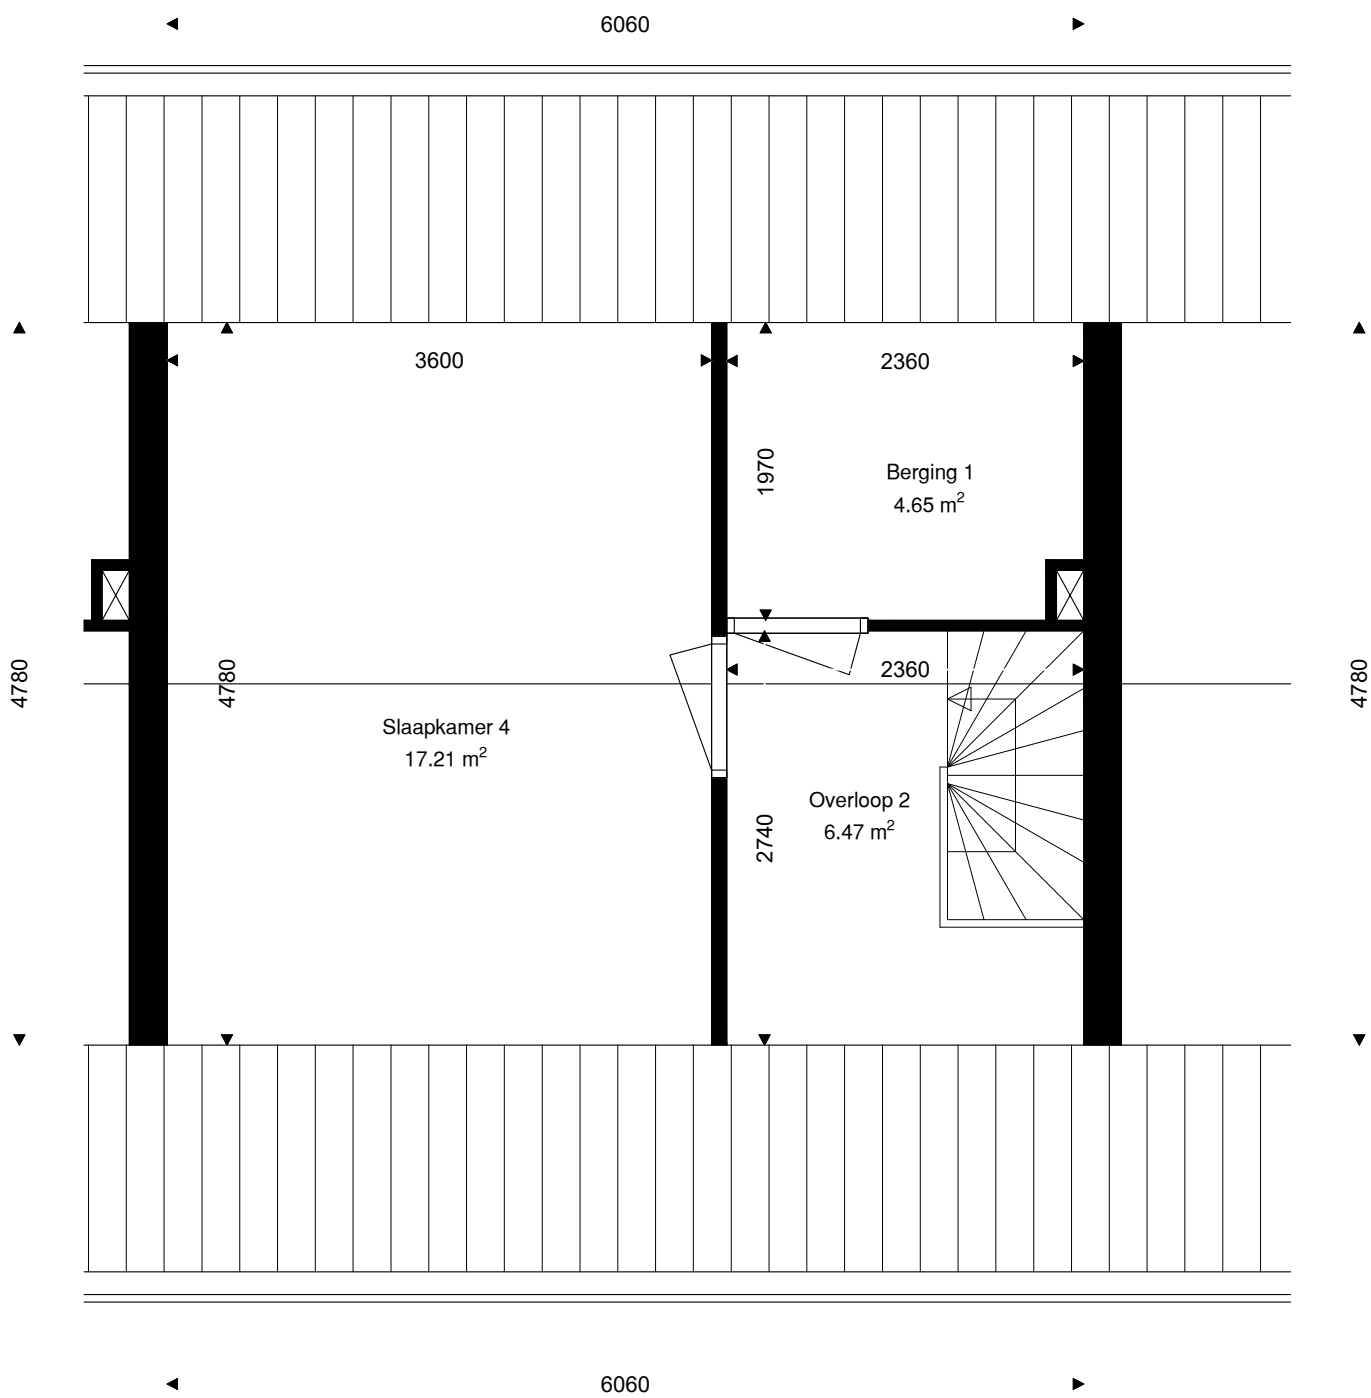

Verdieping	GO
Begane grond	52.12
1e verdieping	43.51
2e verdieping	28.97
totaal	124.60

	Opdrachtgever	Wooncompagnie	003	
	Complex	BBLK-6808		
	Type	A	Formaat	A3
	Plaats	Tulpstraat TZand	Verschaling	1 : 50
	Tekening	BBLK-6808-A	Getekend	Ridoh
	Kenmerk	2e verdieping	Datum	06-12-21